


PLÀNOL DE SITUACIÓ  
TERME MUNICIPAL DE CALVIÀ

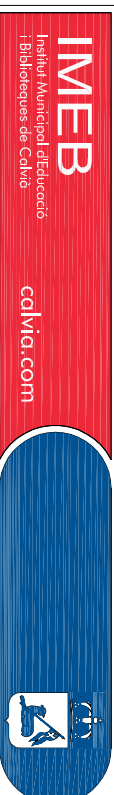

Títol del projecte :

**AMPLIACION DE PATIO Y  
AGLOMERADO EN CP "JAUME I". PALMANOVA**

El Técnico Municipal :

Plano :

**EMPLAZAMIENTO Y  
SITUACION**

Nº Plano :

**1**

Alejandro Pino Reyés  
Arquitecto Técnico Municipal

Dibujado :

Referència :  
06-IMEB-Palman

Escala :

1/1000

Fecha :

Junio-2016