

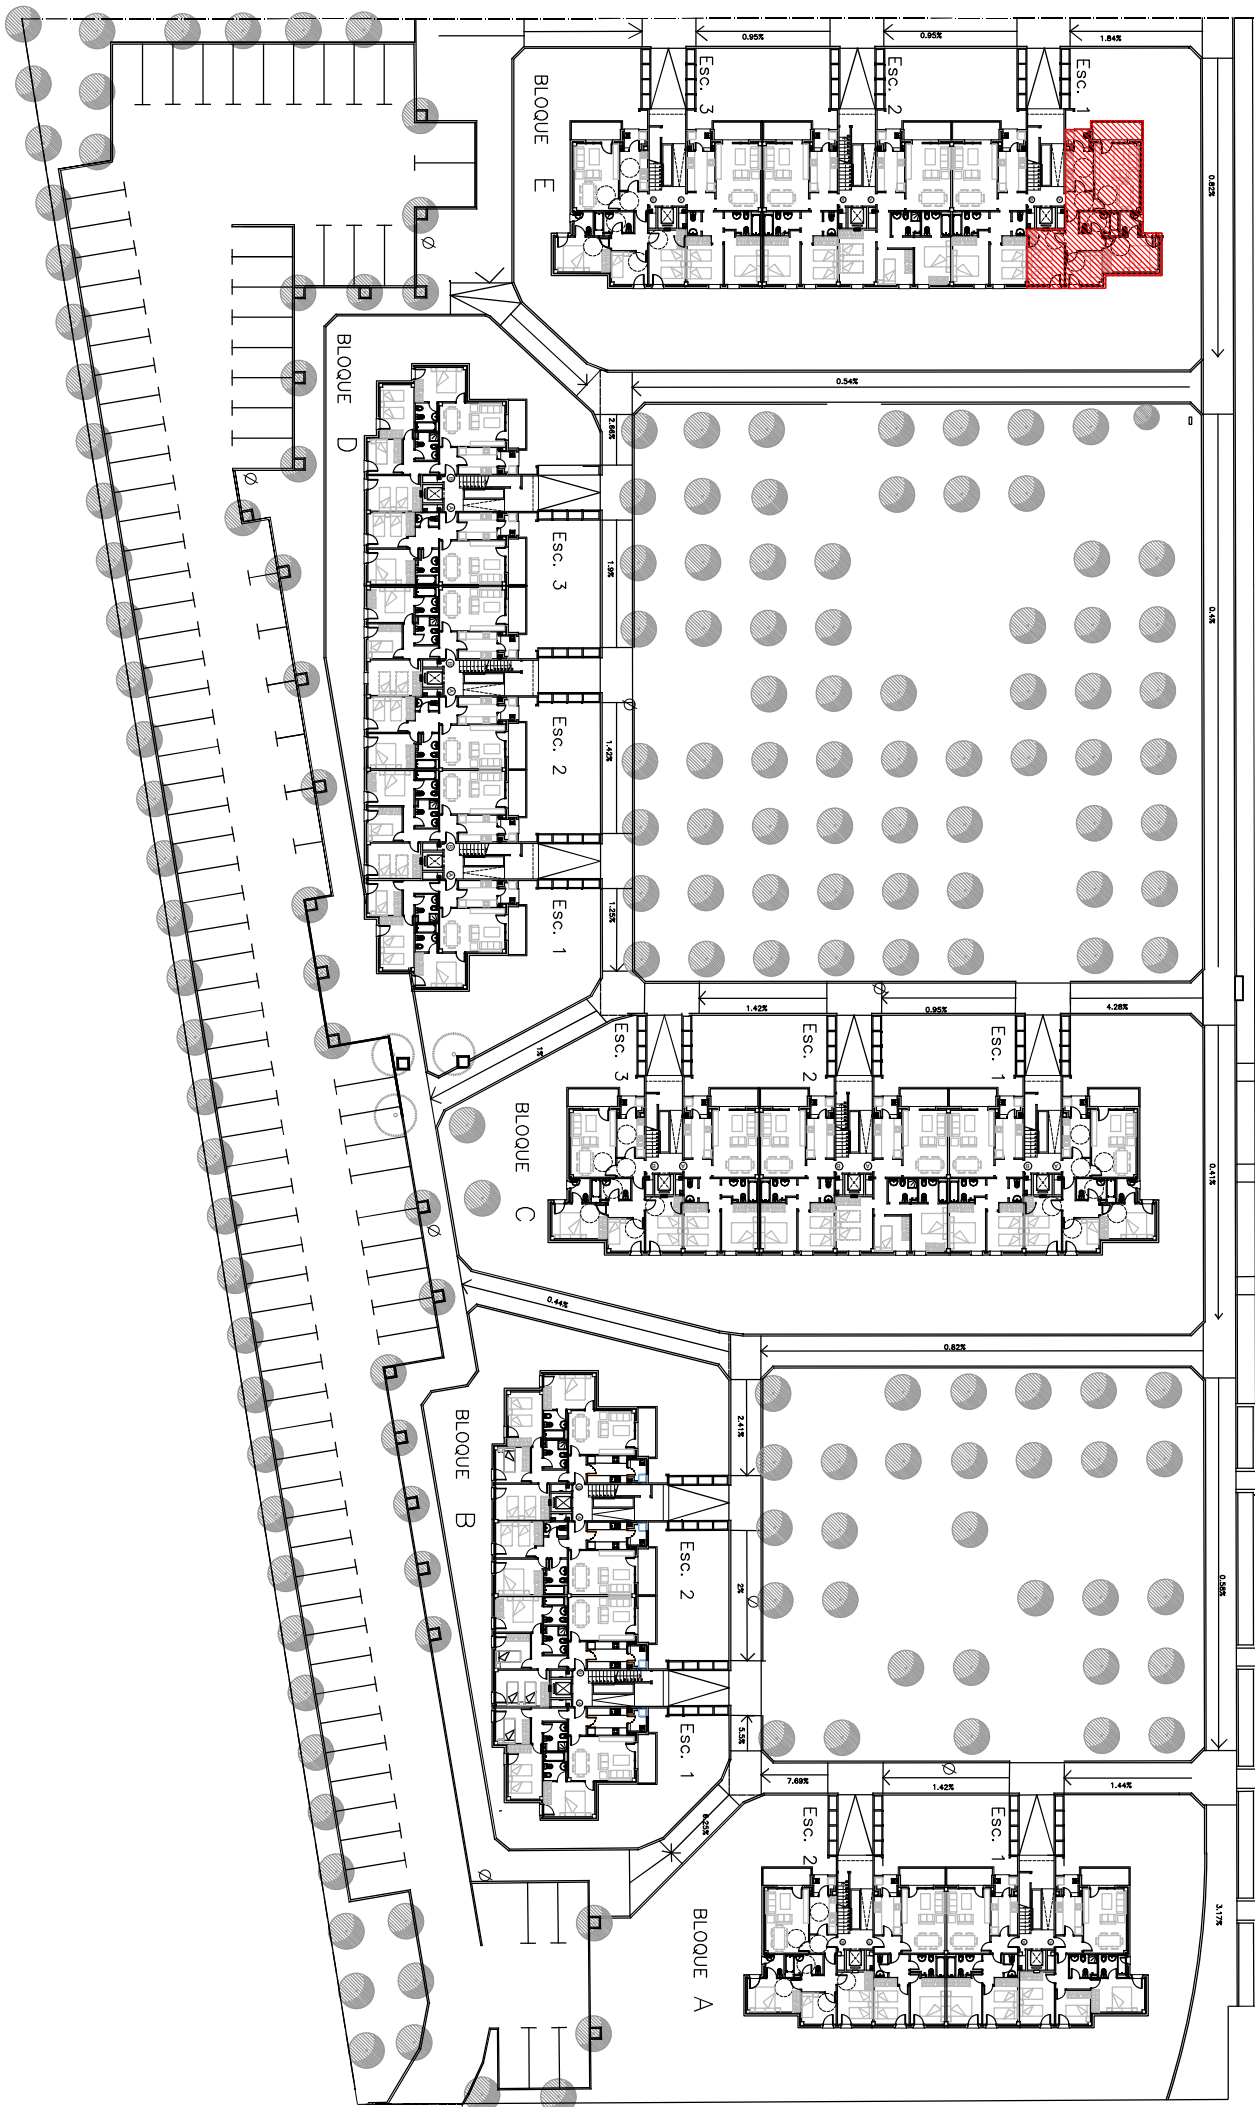



DOSSIER VIVIENDA GALATZÓ
Avnd. Puig de Saragossa n°8
BLOC E, ESC 1, PB, PORTAA

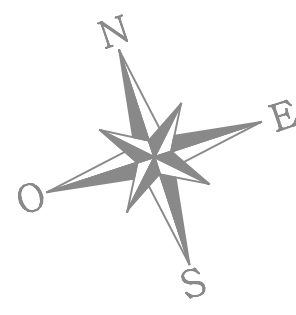


NÚM. ORDEN E.P. 81	
TIPOLOGÍA VIVIENDA	
EDIFICIO E	ESCALERA 1
P.B	PUERTA A
SUP. CALIFICADA 77.39	
APARCAMIENTO EXT. 70	
SUPERFICIE	

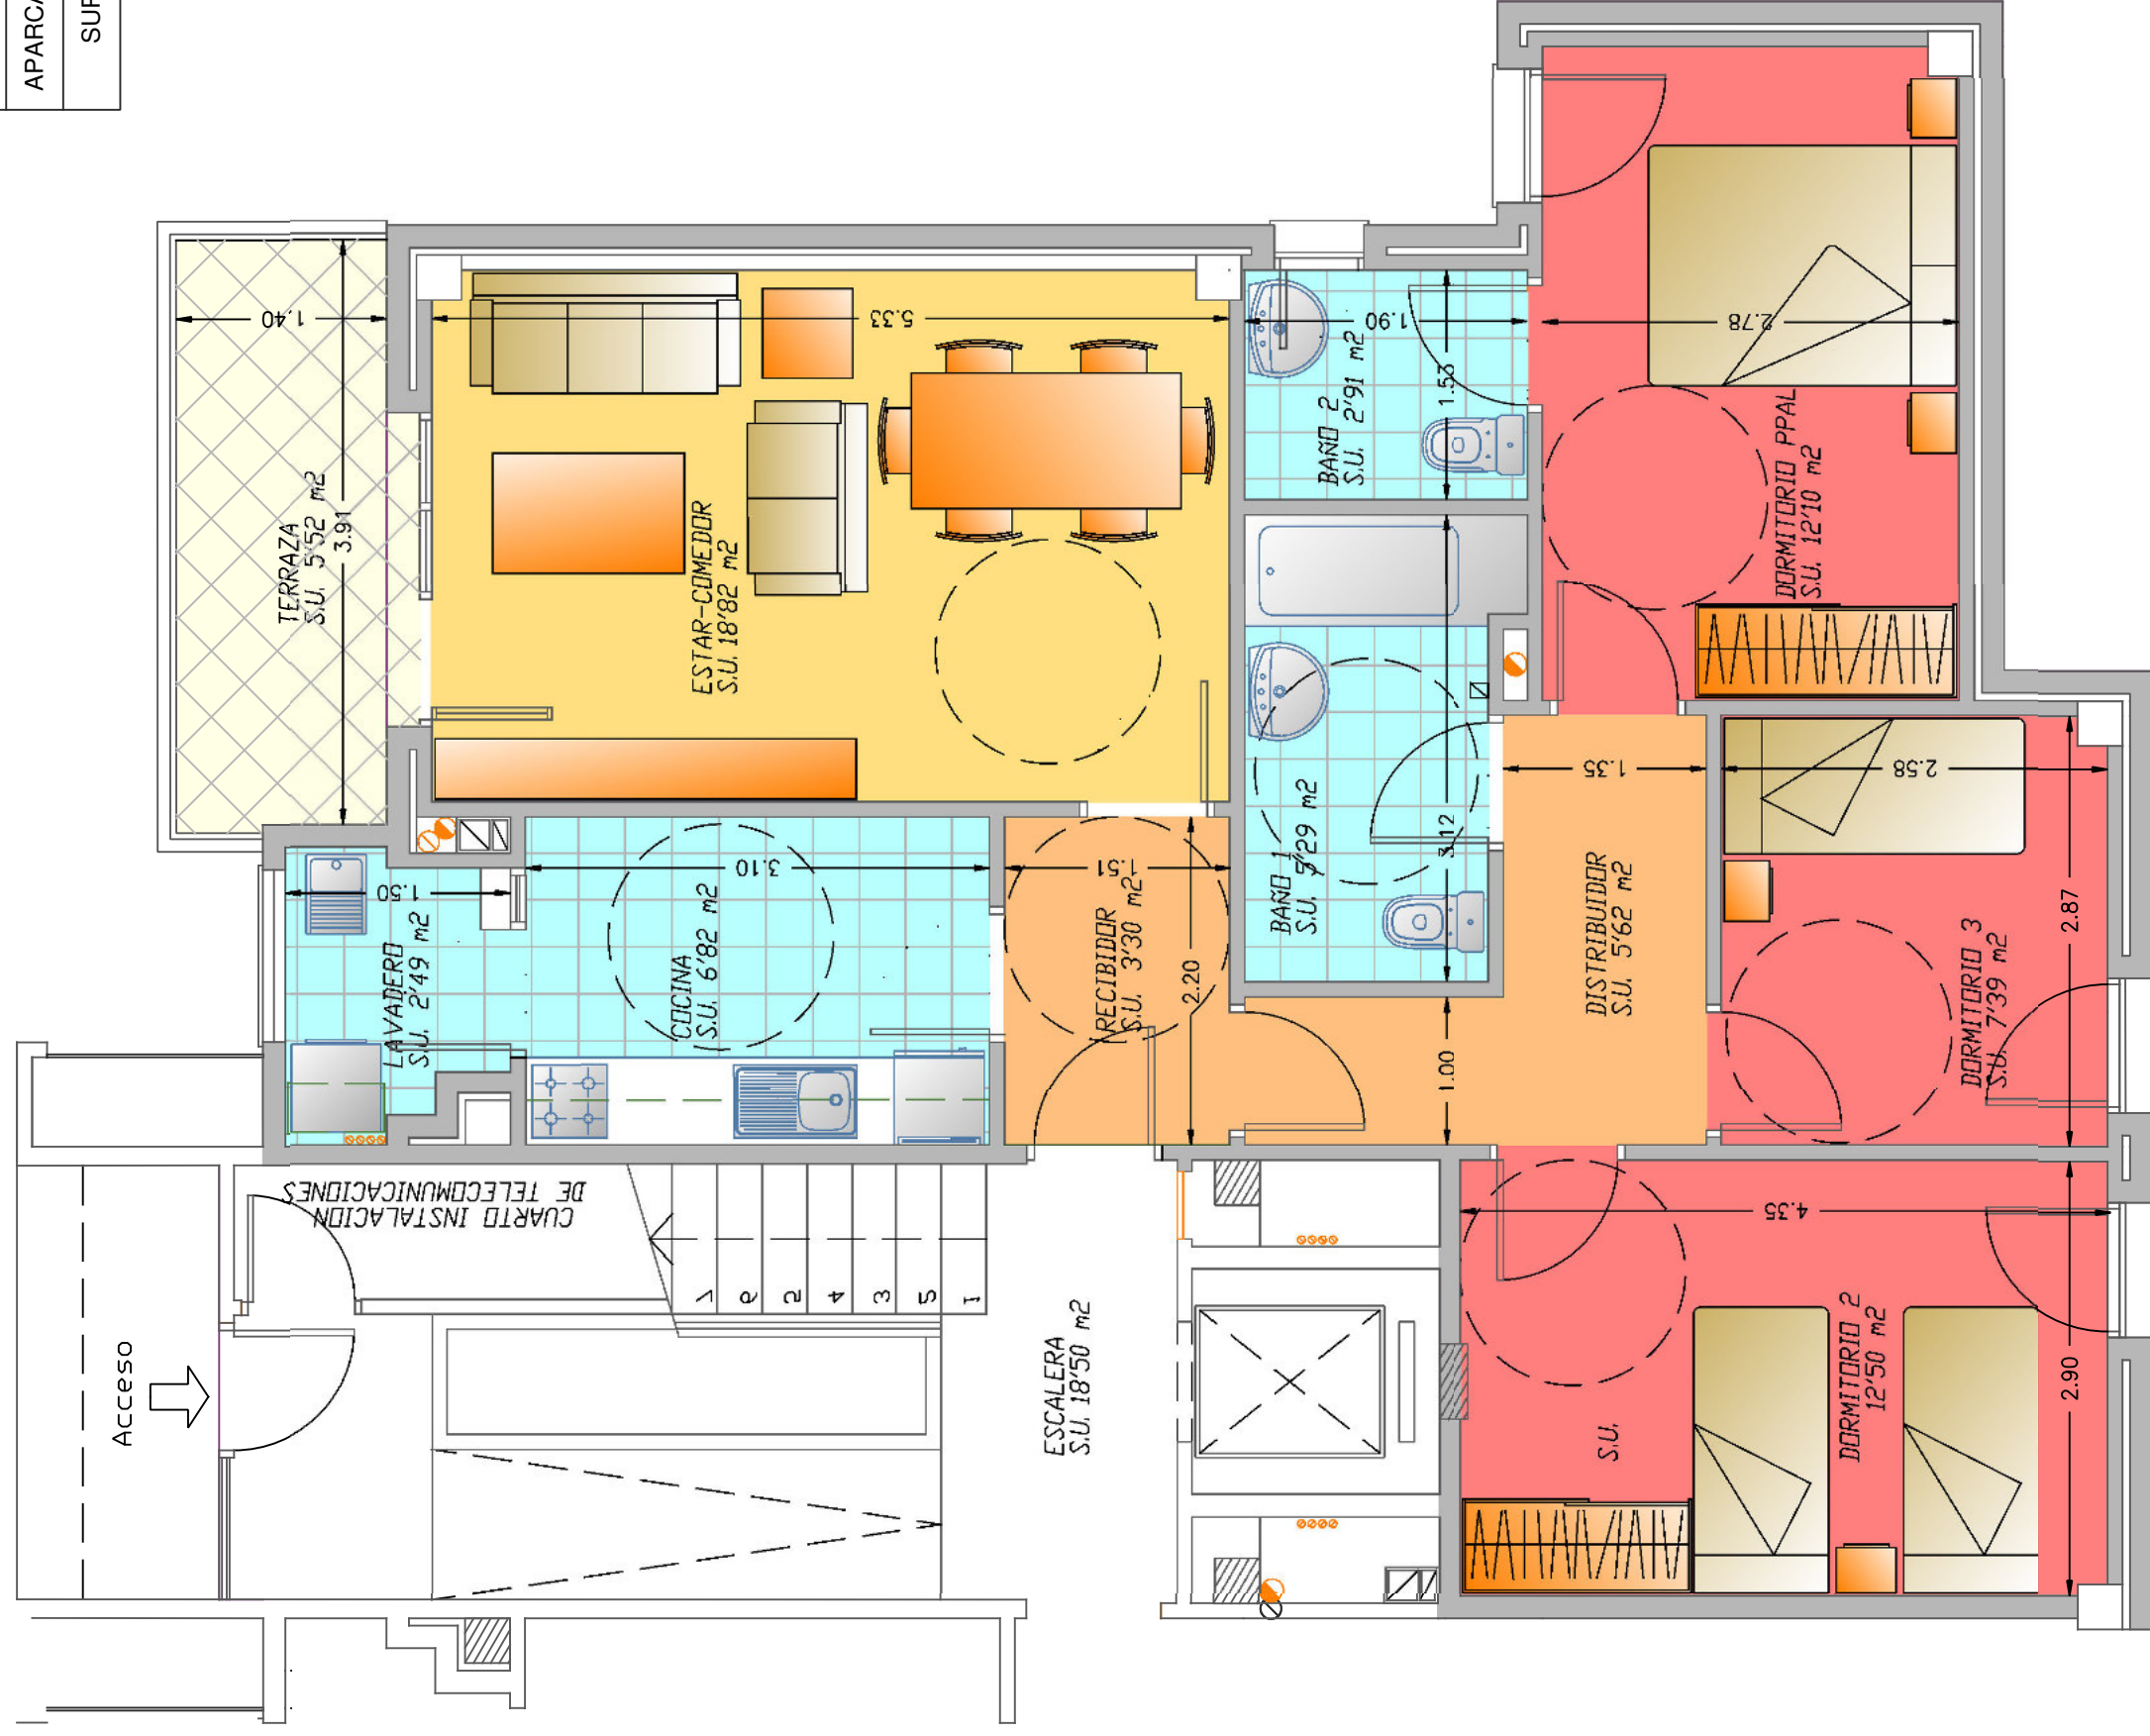


NÚM. ORDEN E.P.	81	
TIPOLOGÍA VIVIENDA	EDIFICIO E ESCALERA 1	
P.B	PUERTA A	
SUP. CALIFICADA	77.39	
APARCAMIENTO EXT.	70	
SUPERFICIE		

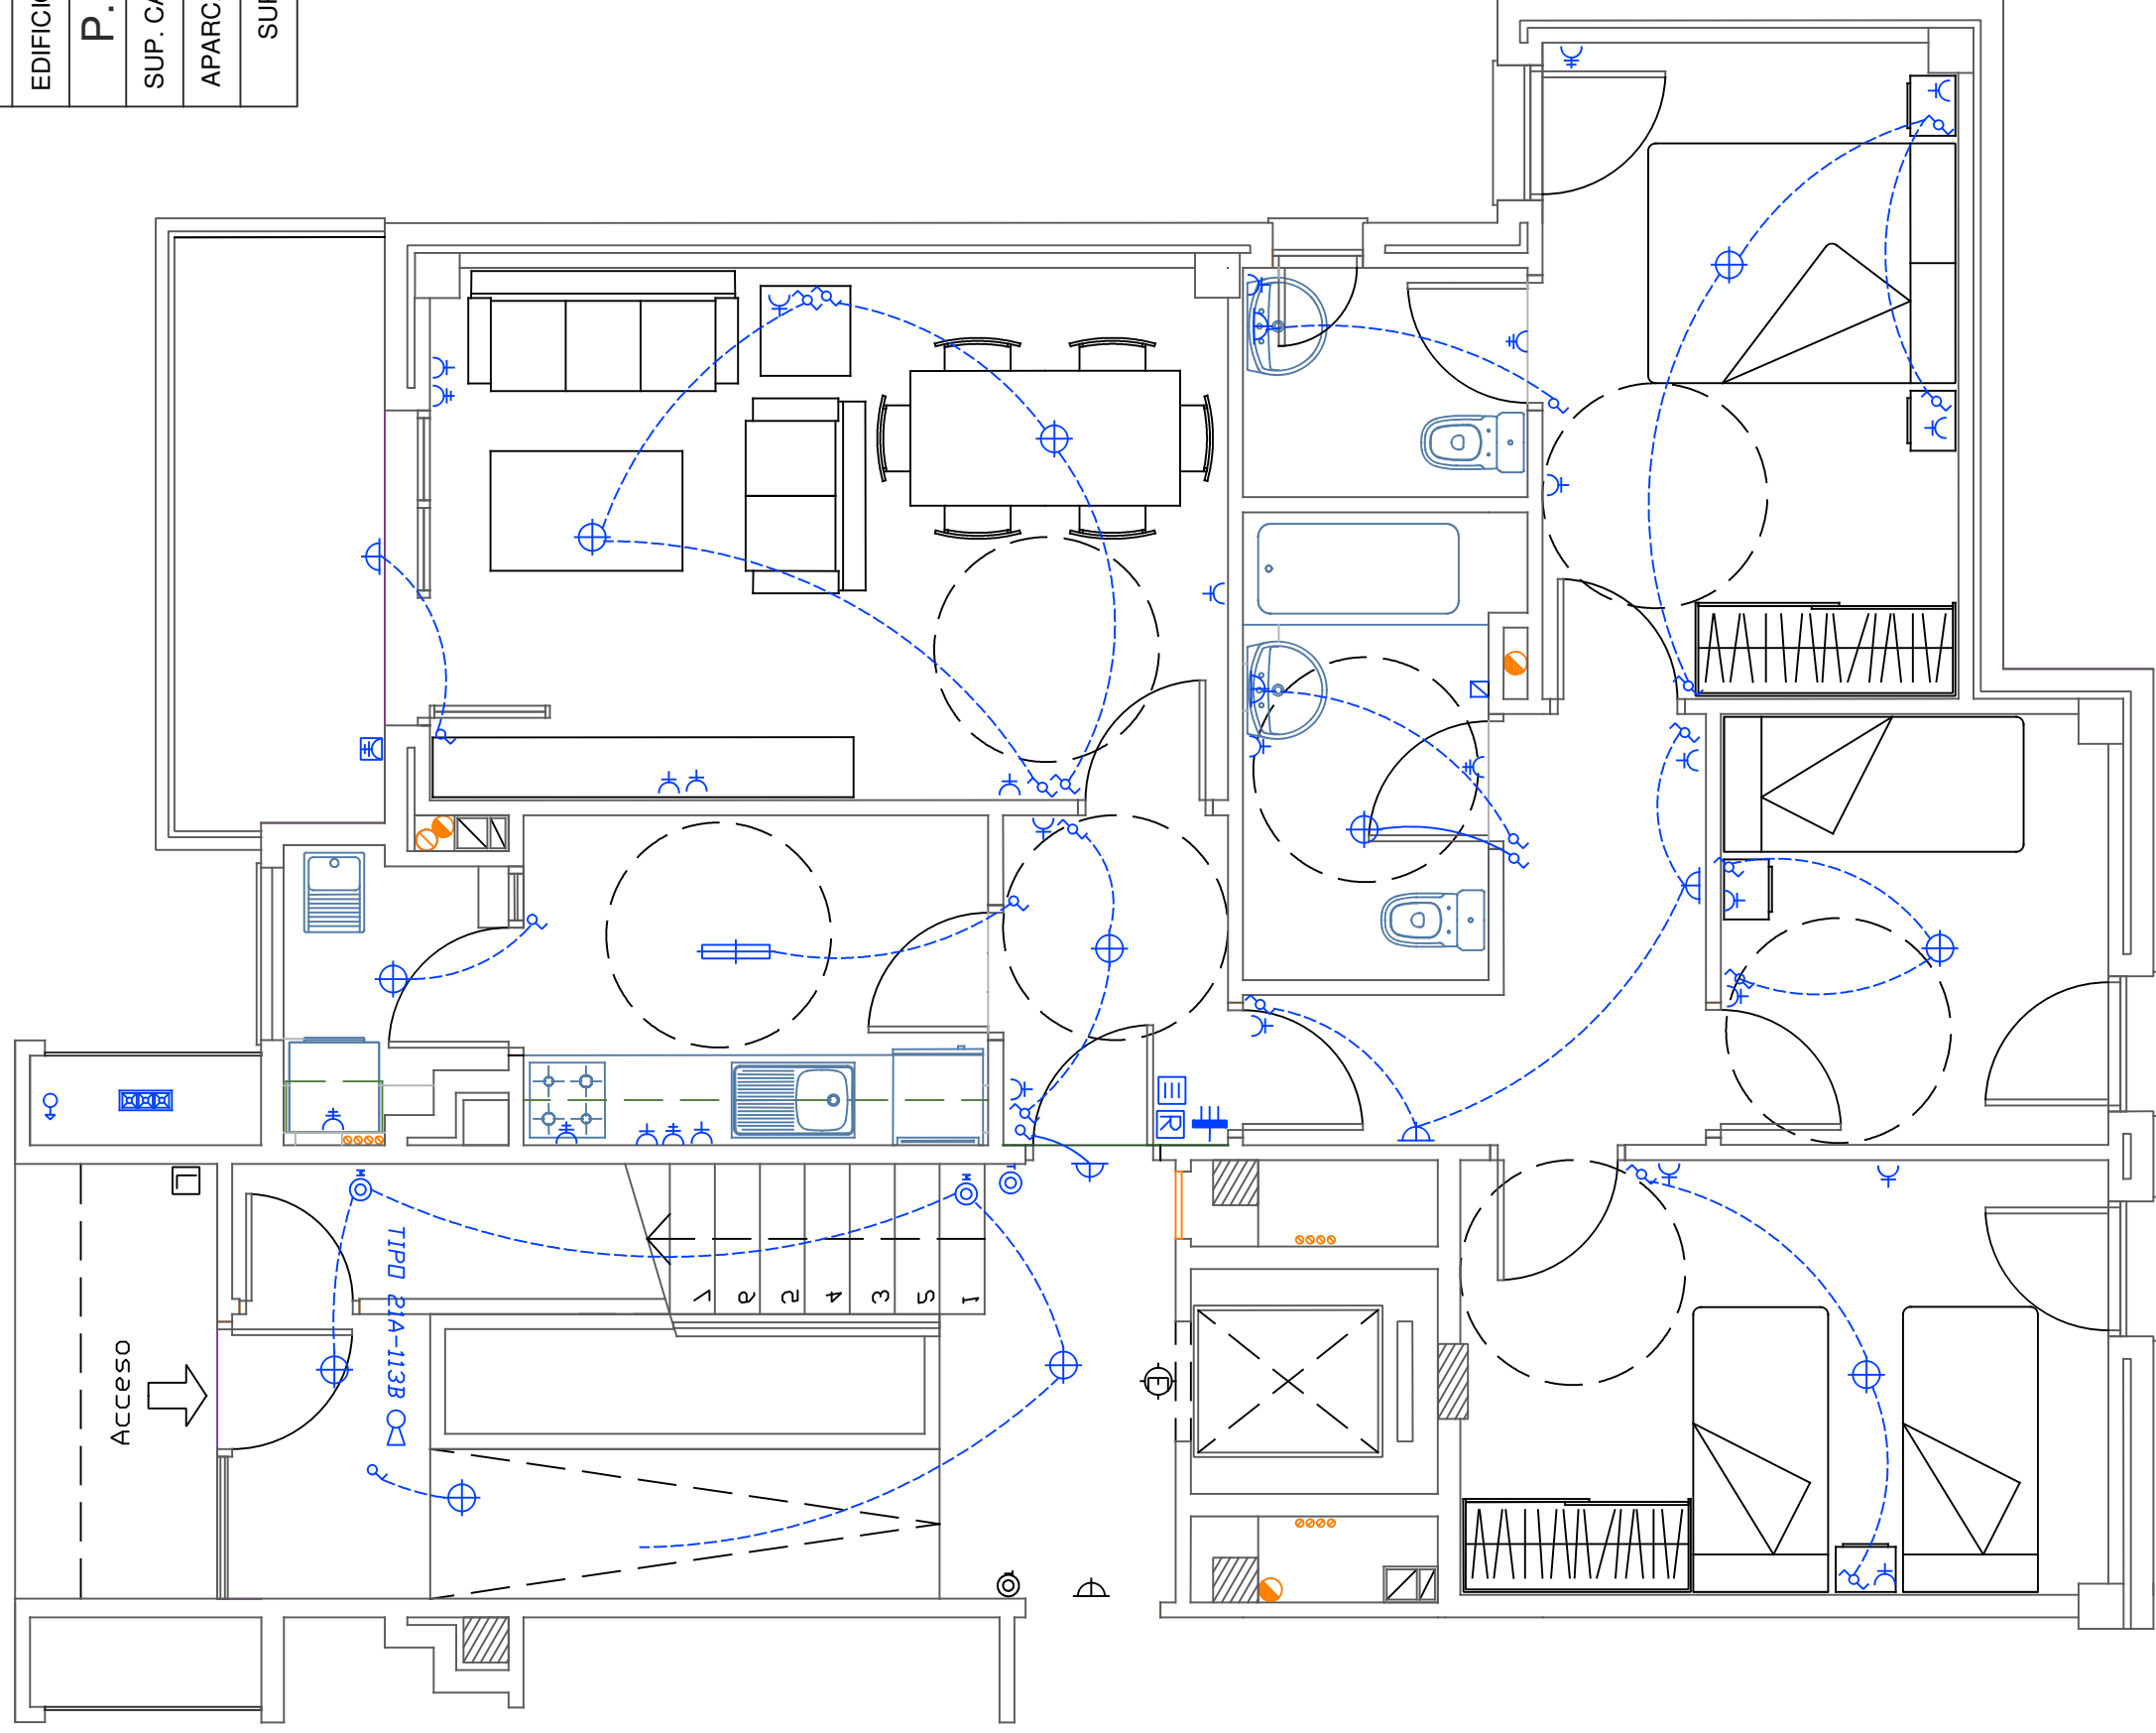

LEYENDA INSTALACION ELECTRICA	
	BATERIA DE CONTADORES
	ARQUETA DE PICA DE TOMA DE TIERRA
	CUADRO GENERAL DE PROTECCION
	INTERRUPTOR MINUTERO
	TIMBRE PULSADOR
	ZUMBADOR
	INTERRUPTOR
	CONMUTADOR
	BASE ENCHUFE 16 A.
	BASE ENCHUFE 25 A.
	BASE ENCHUFE PROTEGIDO PARA EXTERIOR
	PUNTO DE LUZ SENCILLO EN TECHO
	APLIQUE EN PARED
	PUNTO DE LUZ FLUORESCENTE
	PICA DE PUESTA A TIERRA
	PORTERO AUTOMATICO LLAMADA
	PORTERO AUTOMATICO RECEPCION

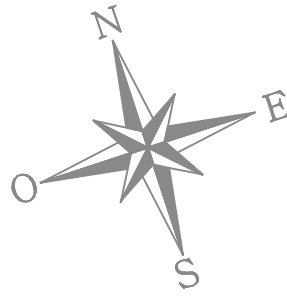


NÚM. ORDEN E.P.	81	
TIPOLOGÍA VIVIENDA		
EDIFICIO	E	ESCALERA 1
P.B.	PUERTA A	
SUP. CALIFICADA	77.39	
APARCAMIENTO EXT.	70	
SUPERFICIE		


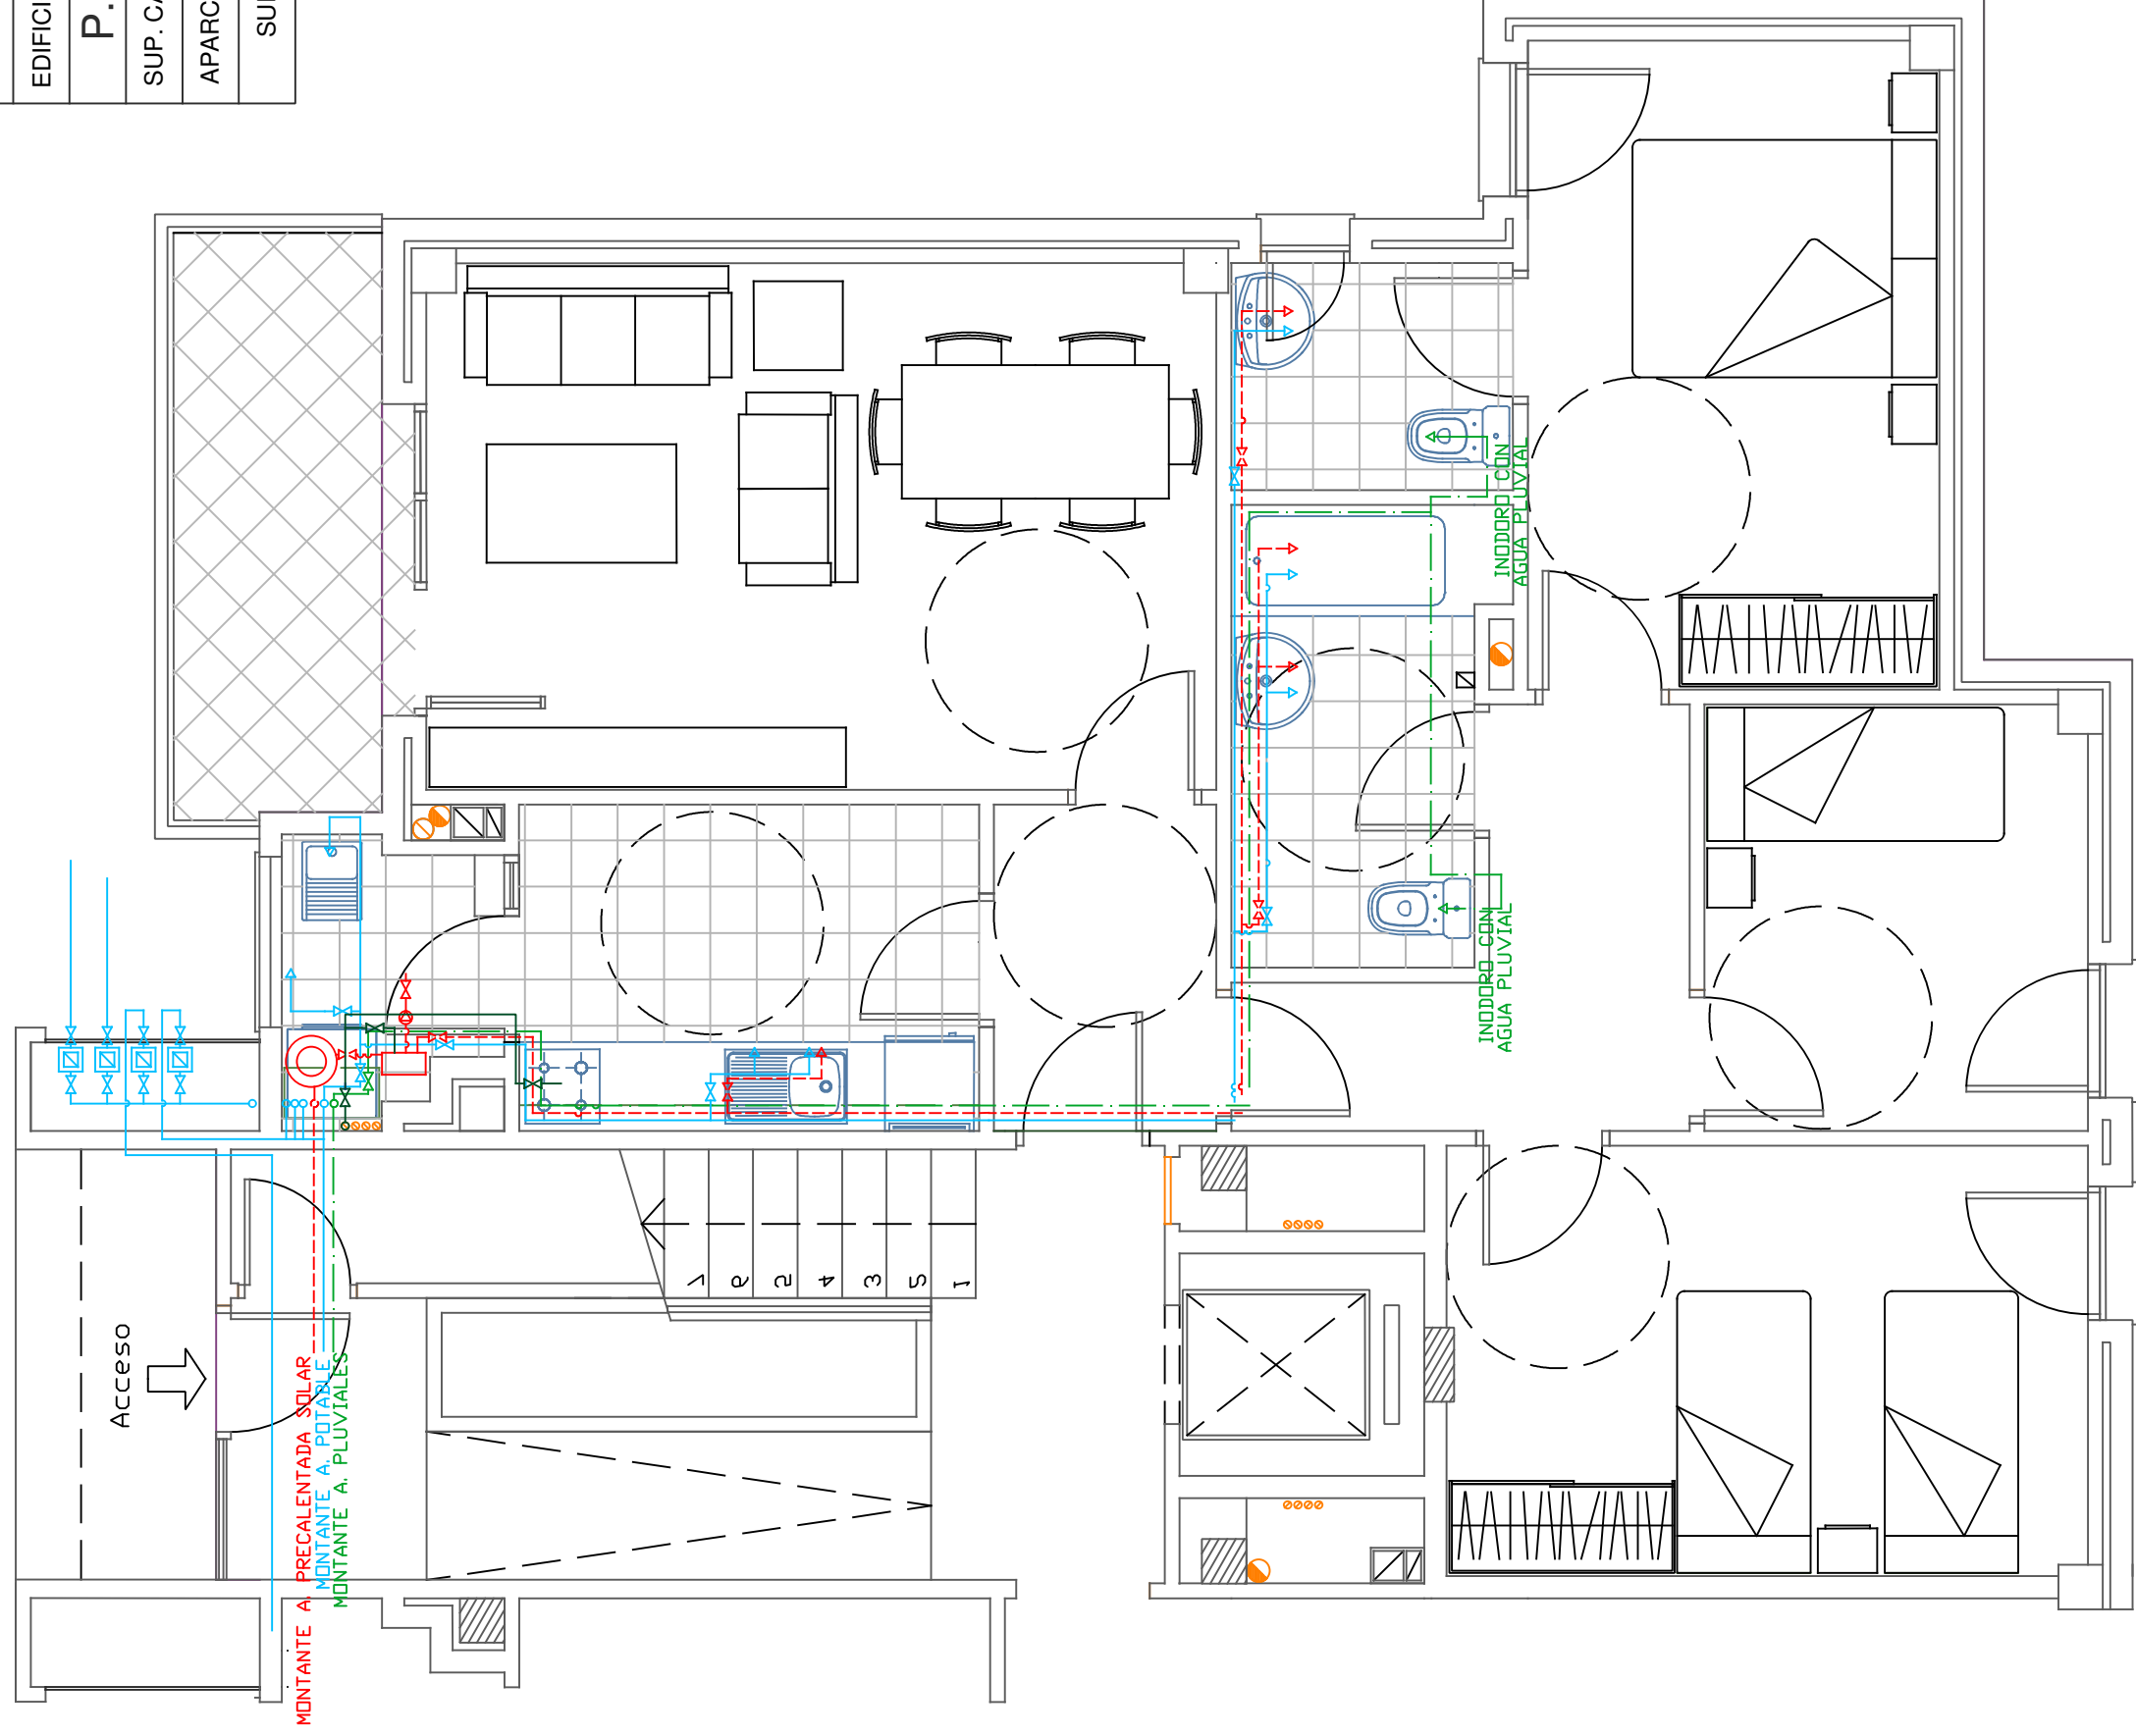


LEYENDA FONTANERIA:

- - - Tubería Agua Caliente (por falso techo).
- Tubería Agua Fría (por falso techo).
- · - · - Tubería Reutilización Aguas Pluviales.
- ↕ Grifo Agua Caliente.
- ↕ Grifo Agua Fría.
- Acumulador A.C.S.
- Caldera A.C.S.

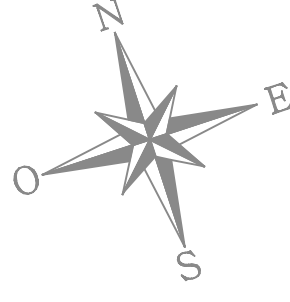

NÚM. ORDEN E.P.	81
TIPOLOGÍA VIVIENDA	
EDIFICIO	E ESCALERA 1
P.B	PUERTA A
SUP. CALIFICADA	77.39
APARCAMIENTO EXT.	70
SUPERFICIE	

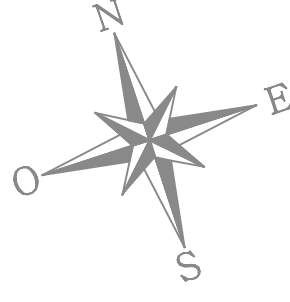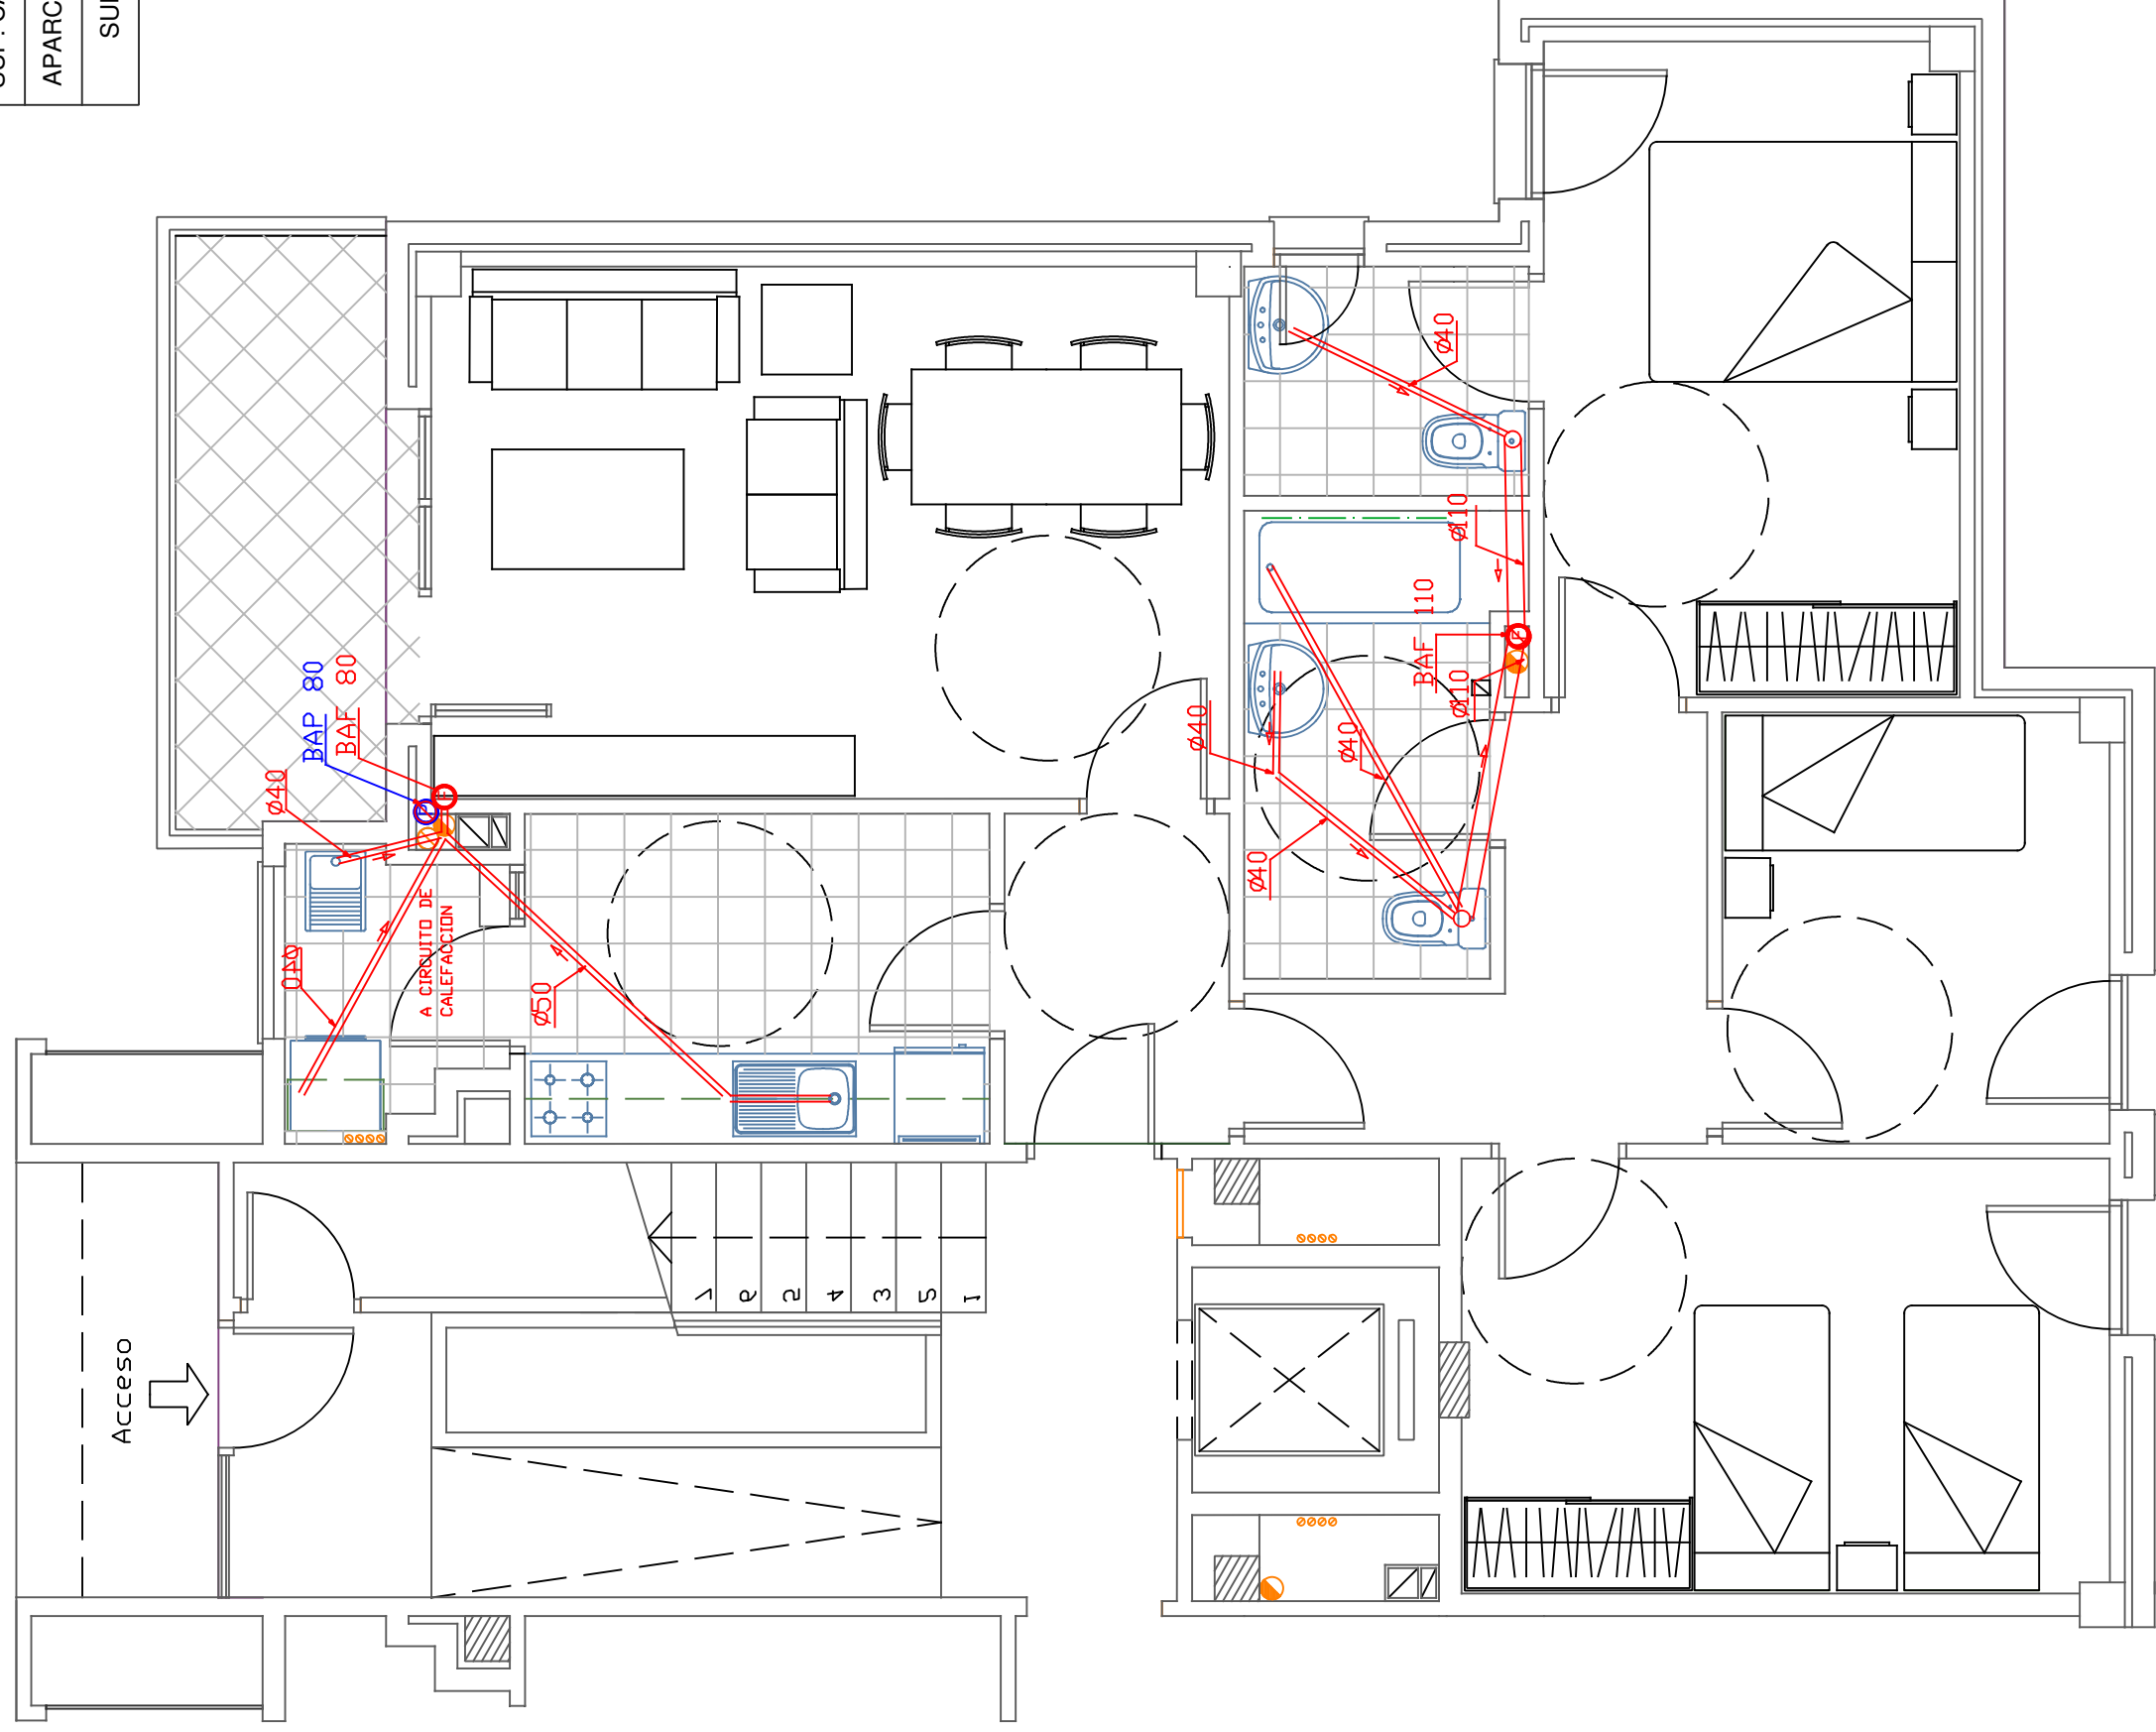

SANEAMIENTO

104 VIVIENDAS DE PROTECCIÓN PÚBLICA EN GALATZO - PLANTA BAJA - DISTRIBUCIÓN - E:1/50 0 1 2m

ANEXO FOTOGRAFICO

