


PISTA POLIDEPORTIVO GALATZÓ
E. 1/200

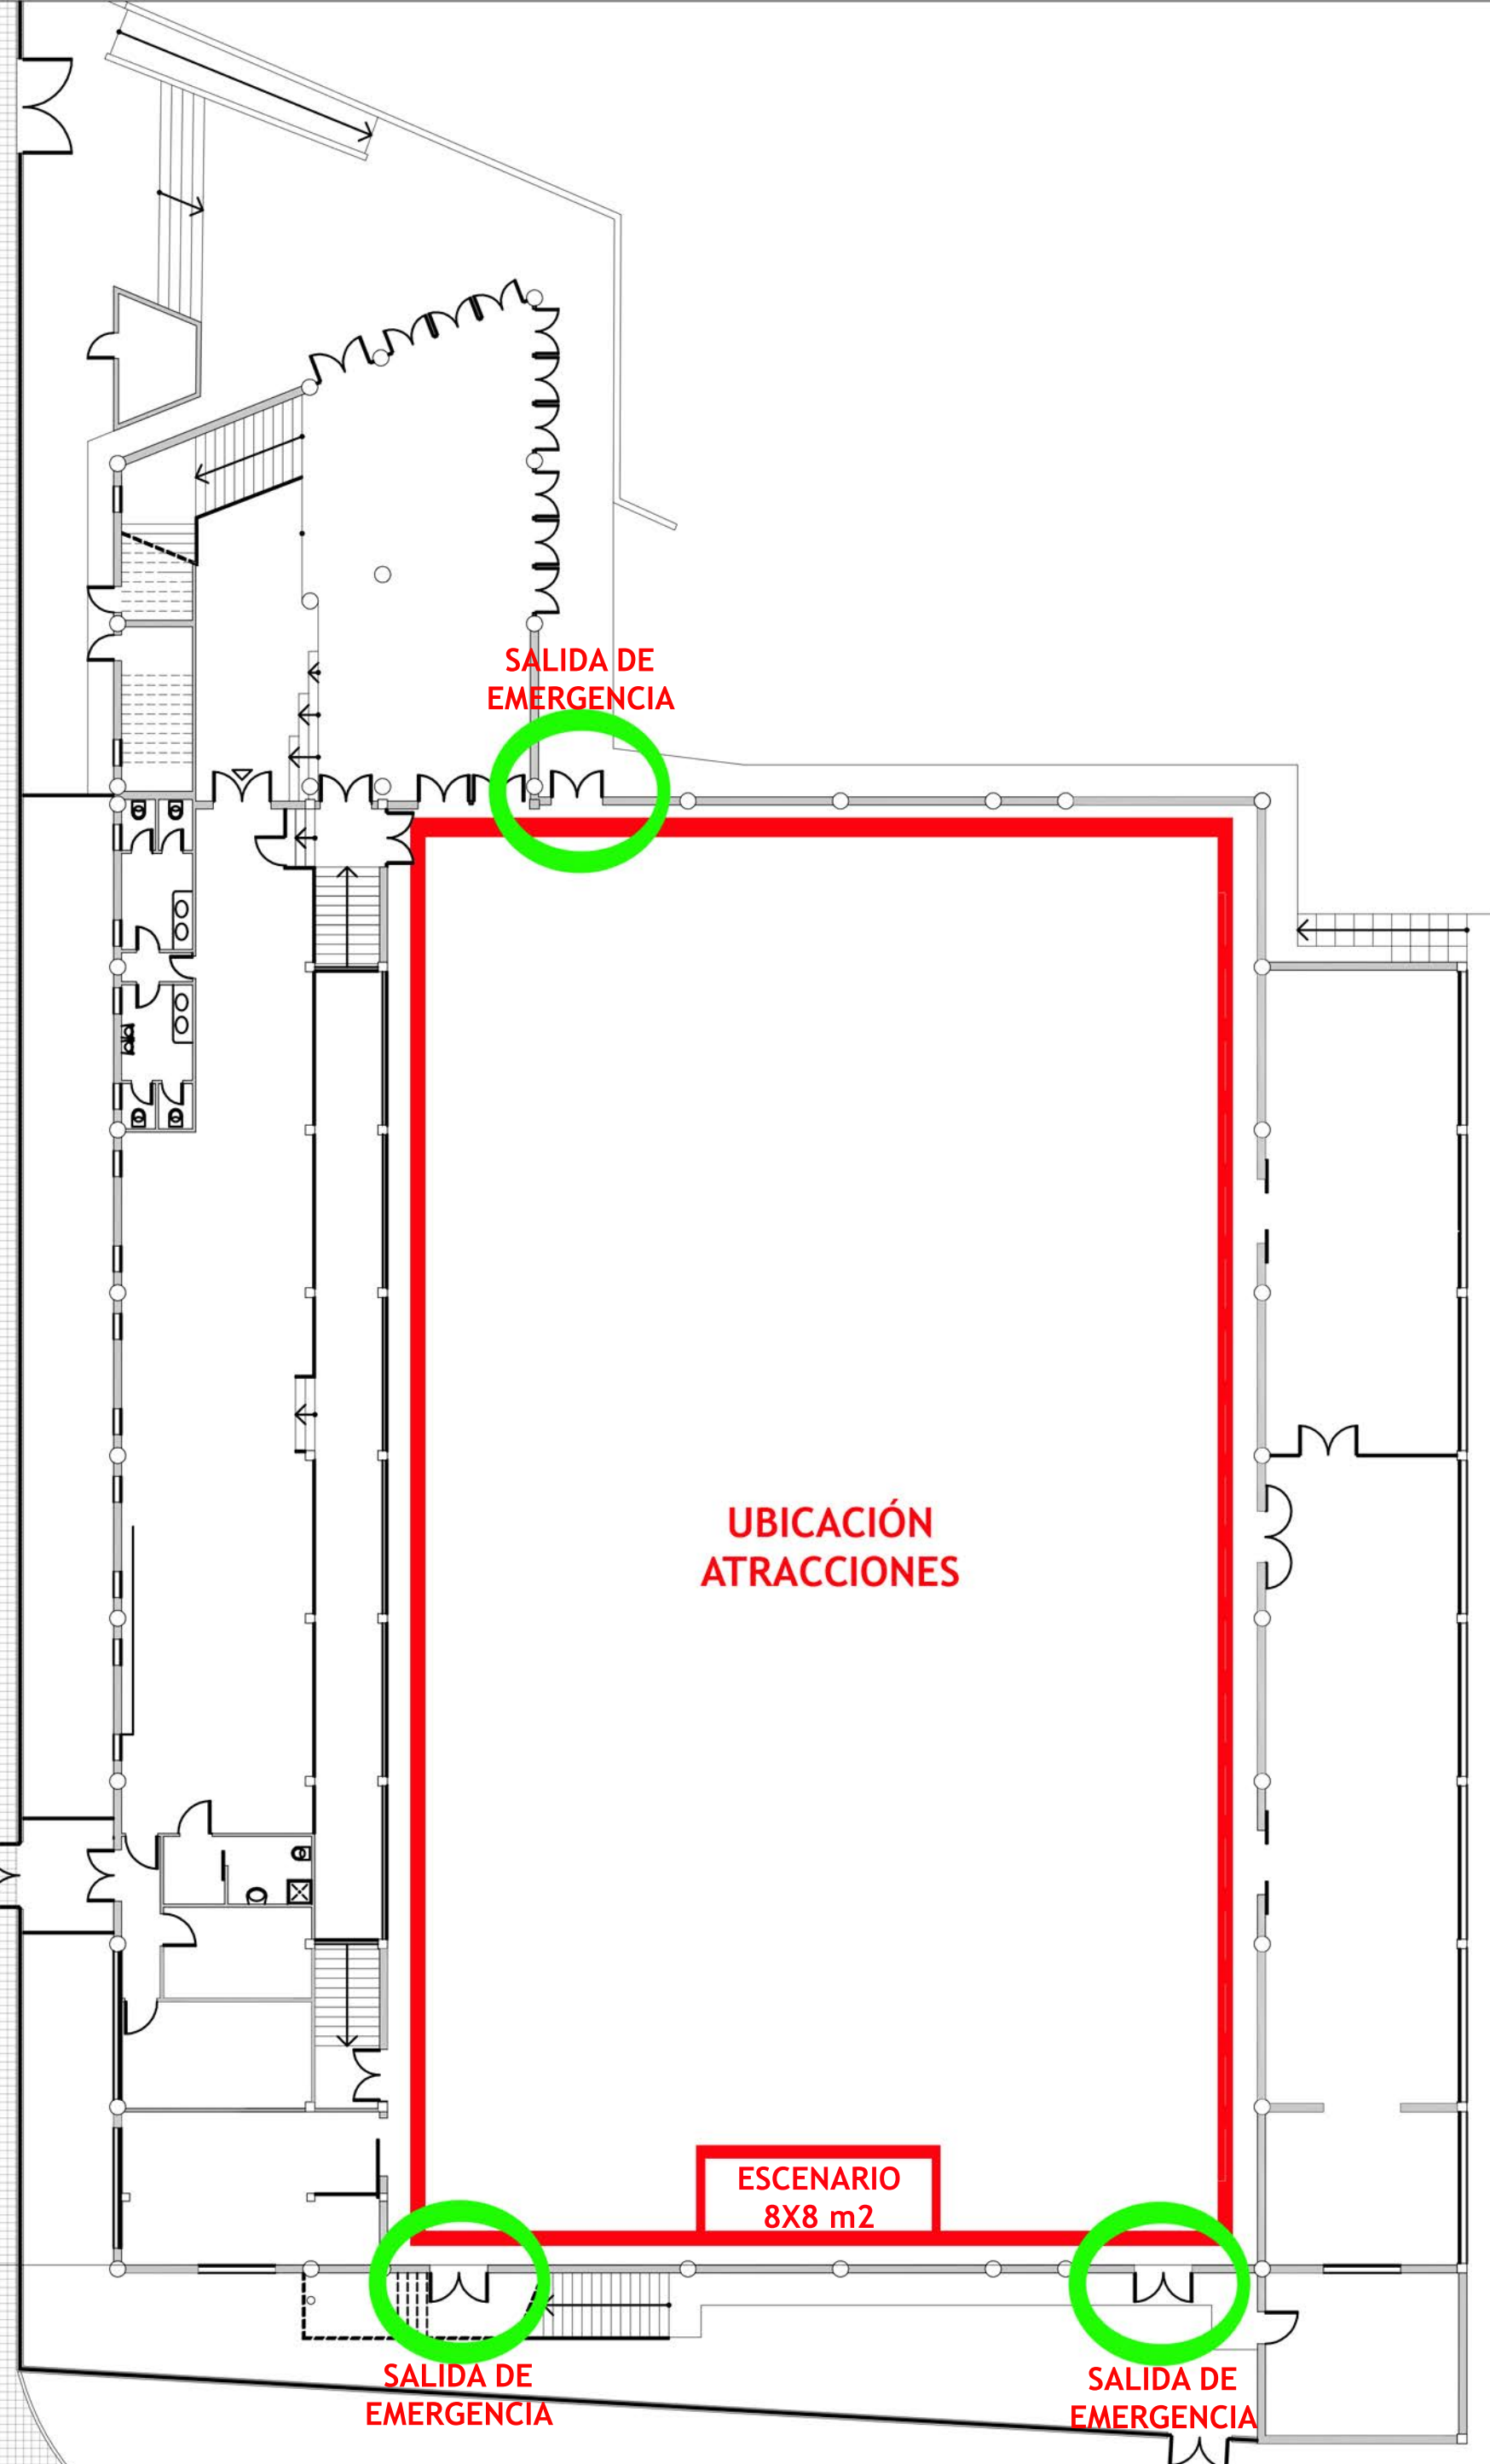

SALIDA DE EMERGENCIA

UBICACIÓN ATRACCIONES

ESCENARIO 8X8 m2

SALIDA DE EMERGENCIA

SALIDA DE EMERGENCIA