
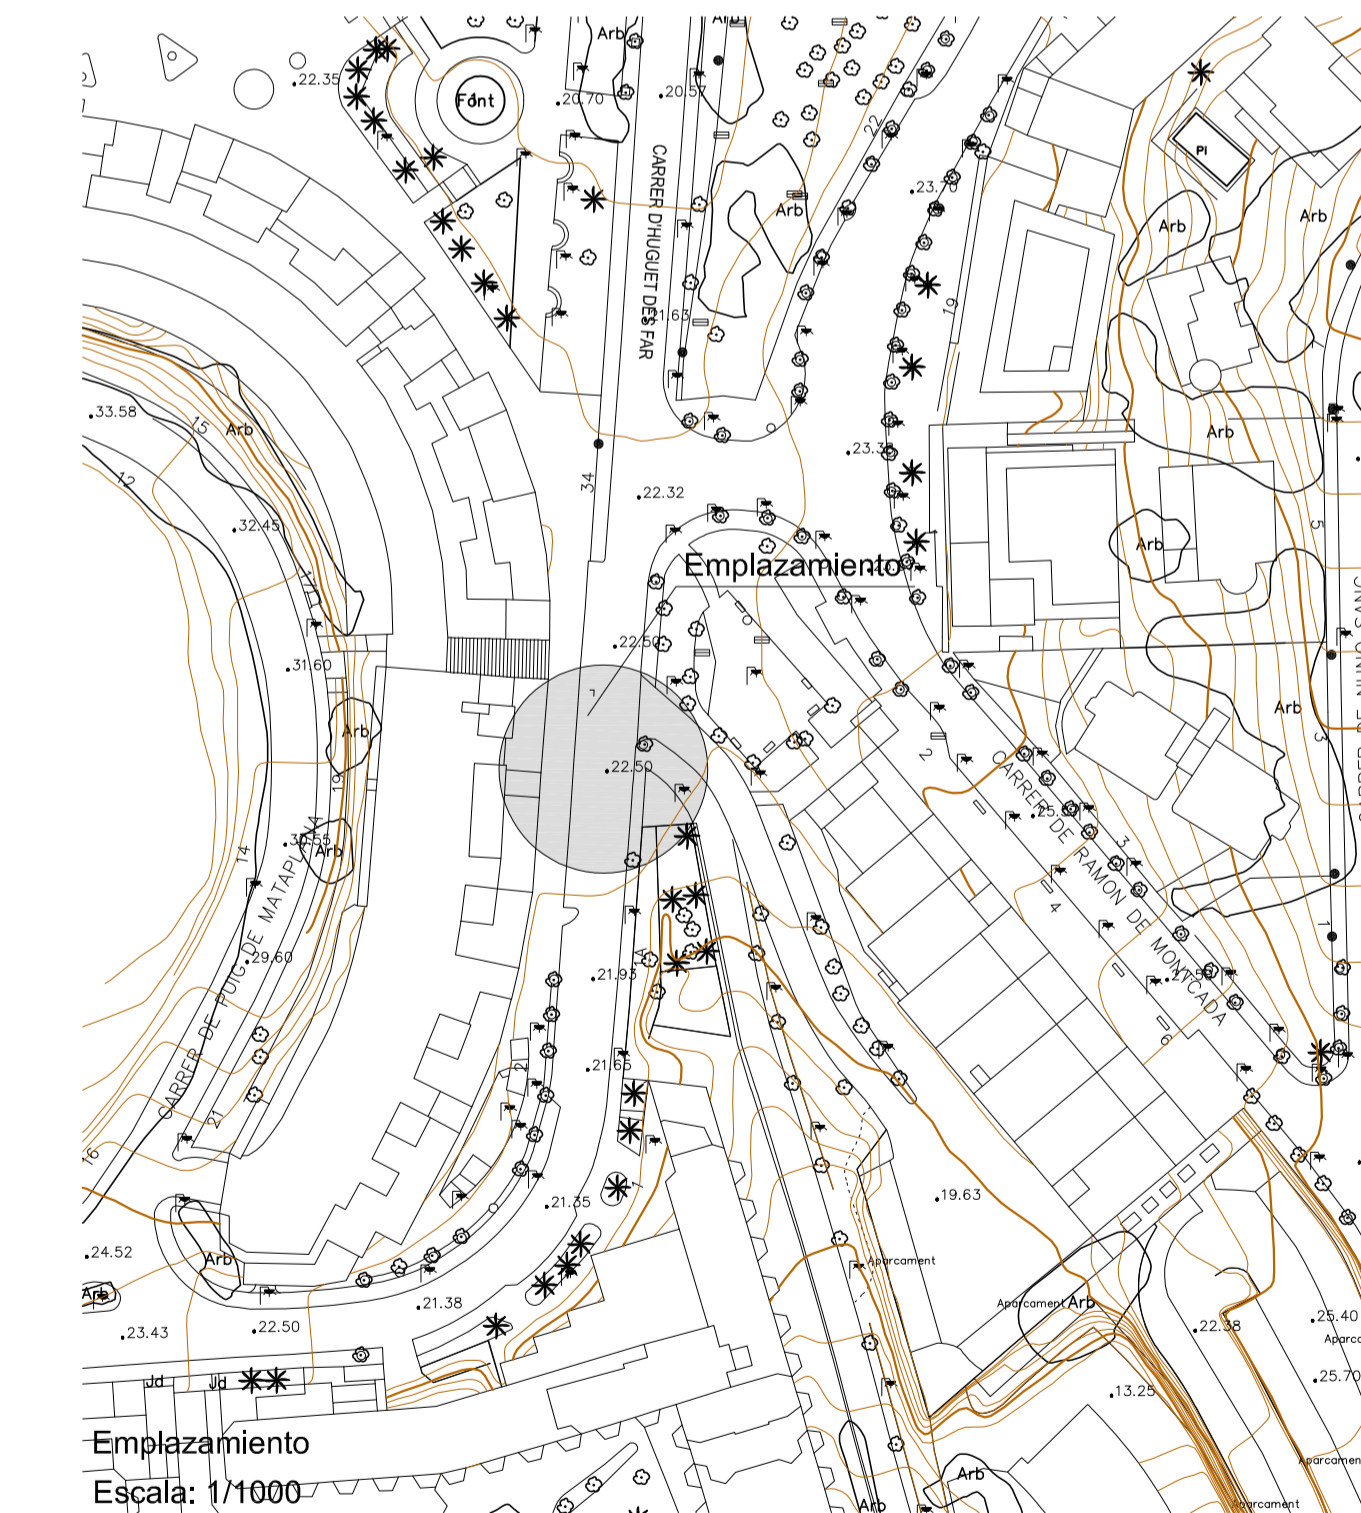


Seccion Acera Tipo  
Escala: 1/10

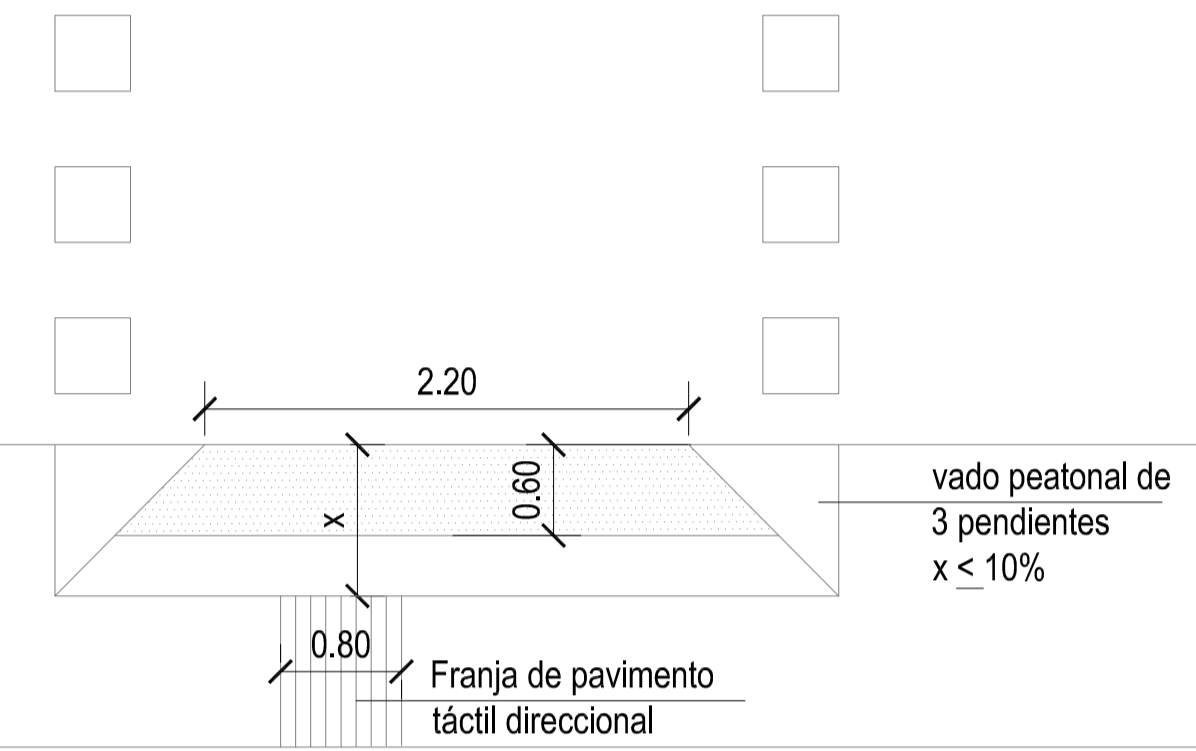

Títol del projecte: <b>Ampliación Acera en c/ Huguet des Far -Costa de la Calma-</b>		
El Tècnic Municipal:	Plànol: <b>Emplazamiento Estado Actual - Reformado Detalles</b>	Nº Plànol: <b>1</b>
Joan Contestí Murci Arquitecte Tècnic	Dibujado: Referència: 008-20	Escala: 1/1000 Fecha: Septiembre-2020