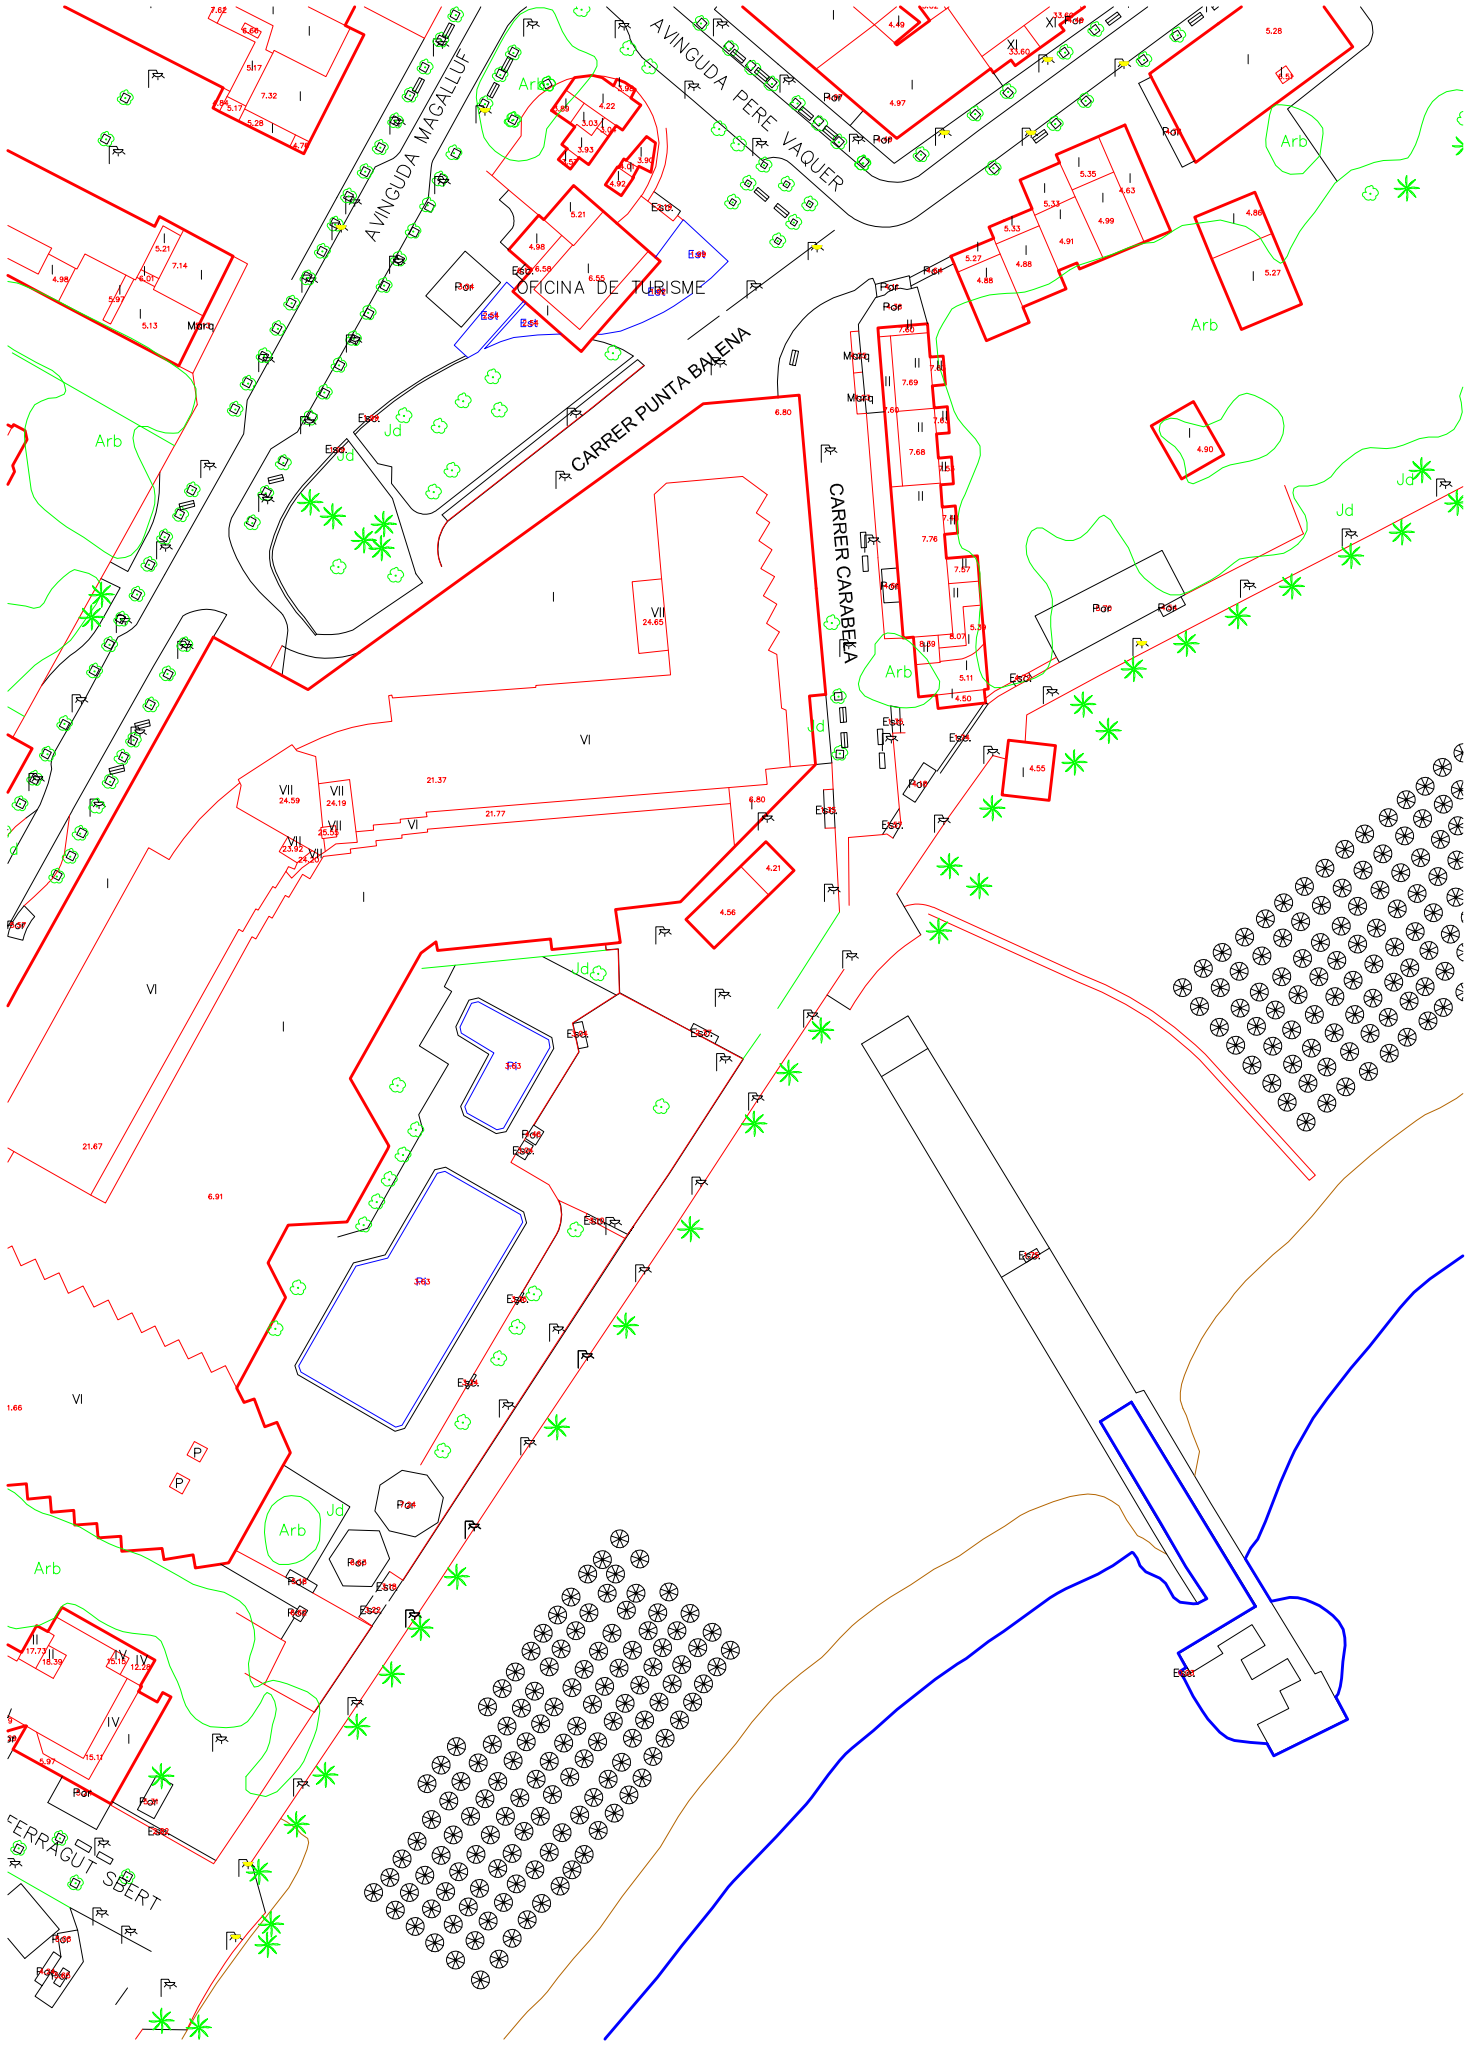

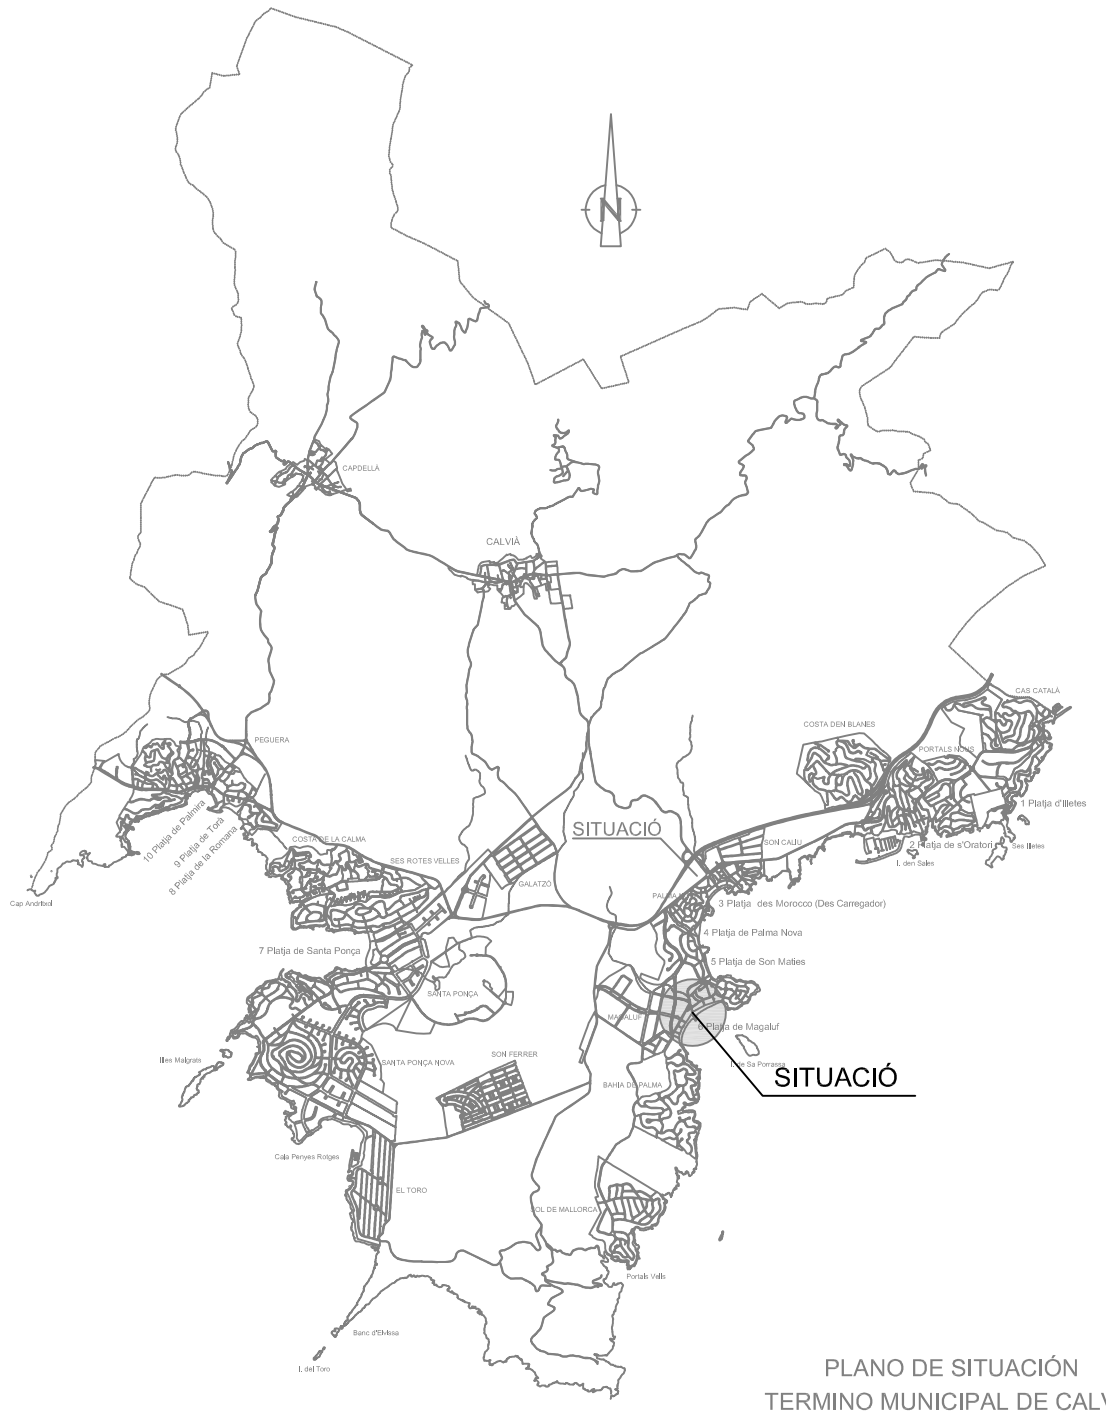

Vies i Obres
calvia.com

Ajuntament de Calvià Mallorca

Título del proyecto :

ACTUACION EN TAJEA DE MAGALLUF

El Técnico Municipal :	Plano :			Nº Plano :
Francesc Vicens Ingeniero Municipal	PLANO DE SITUACION			1
	Dibujado :	Referéncia : 01–21	Escala : 1/1000	Fecha : DIciembre 2020