




SECCION TIPO
E:1/25

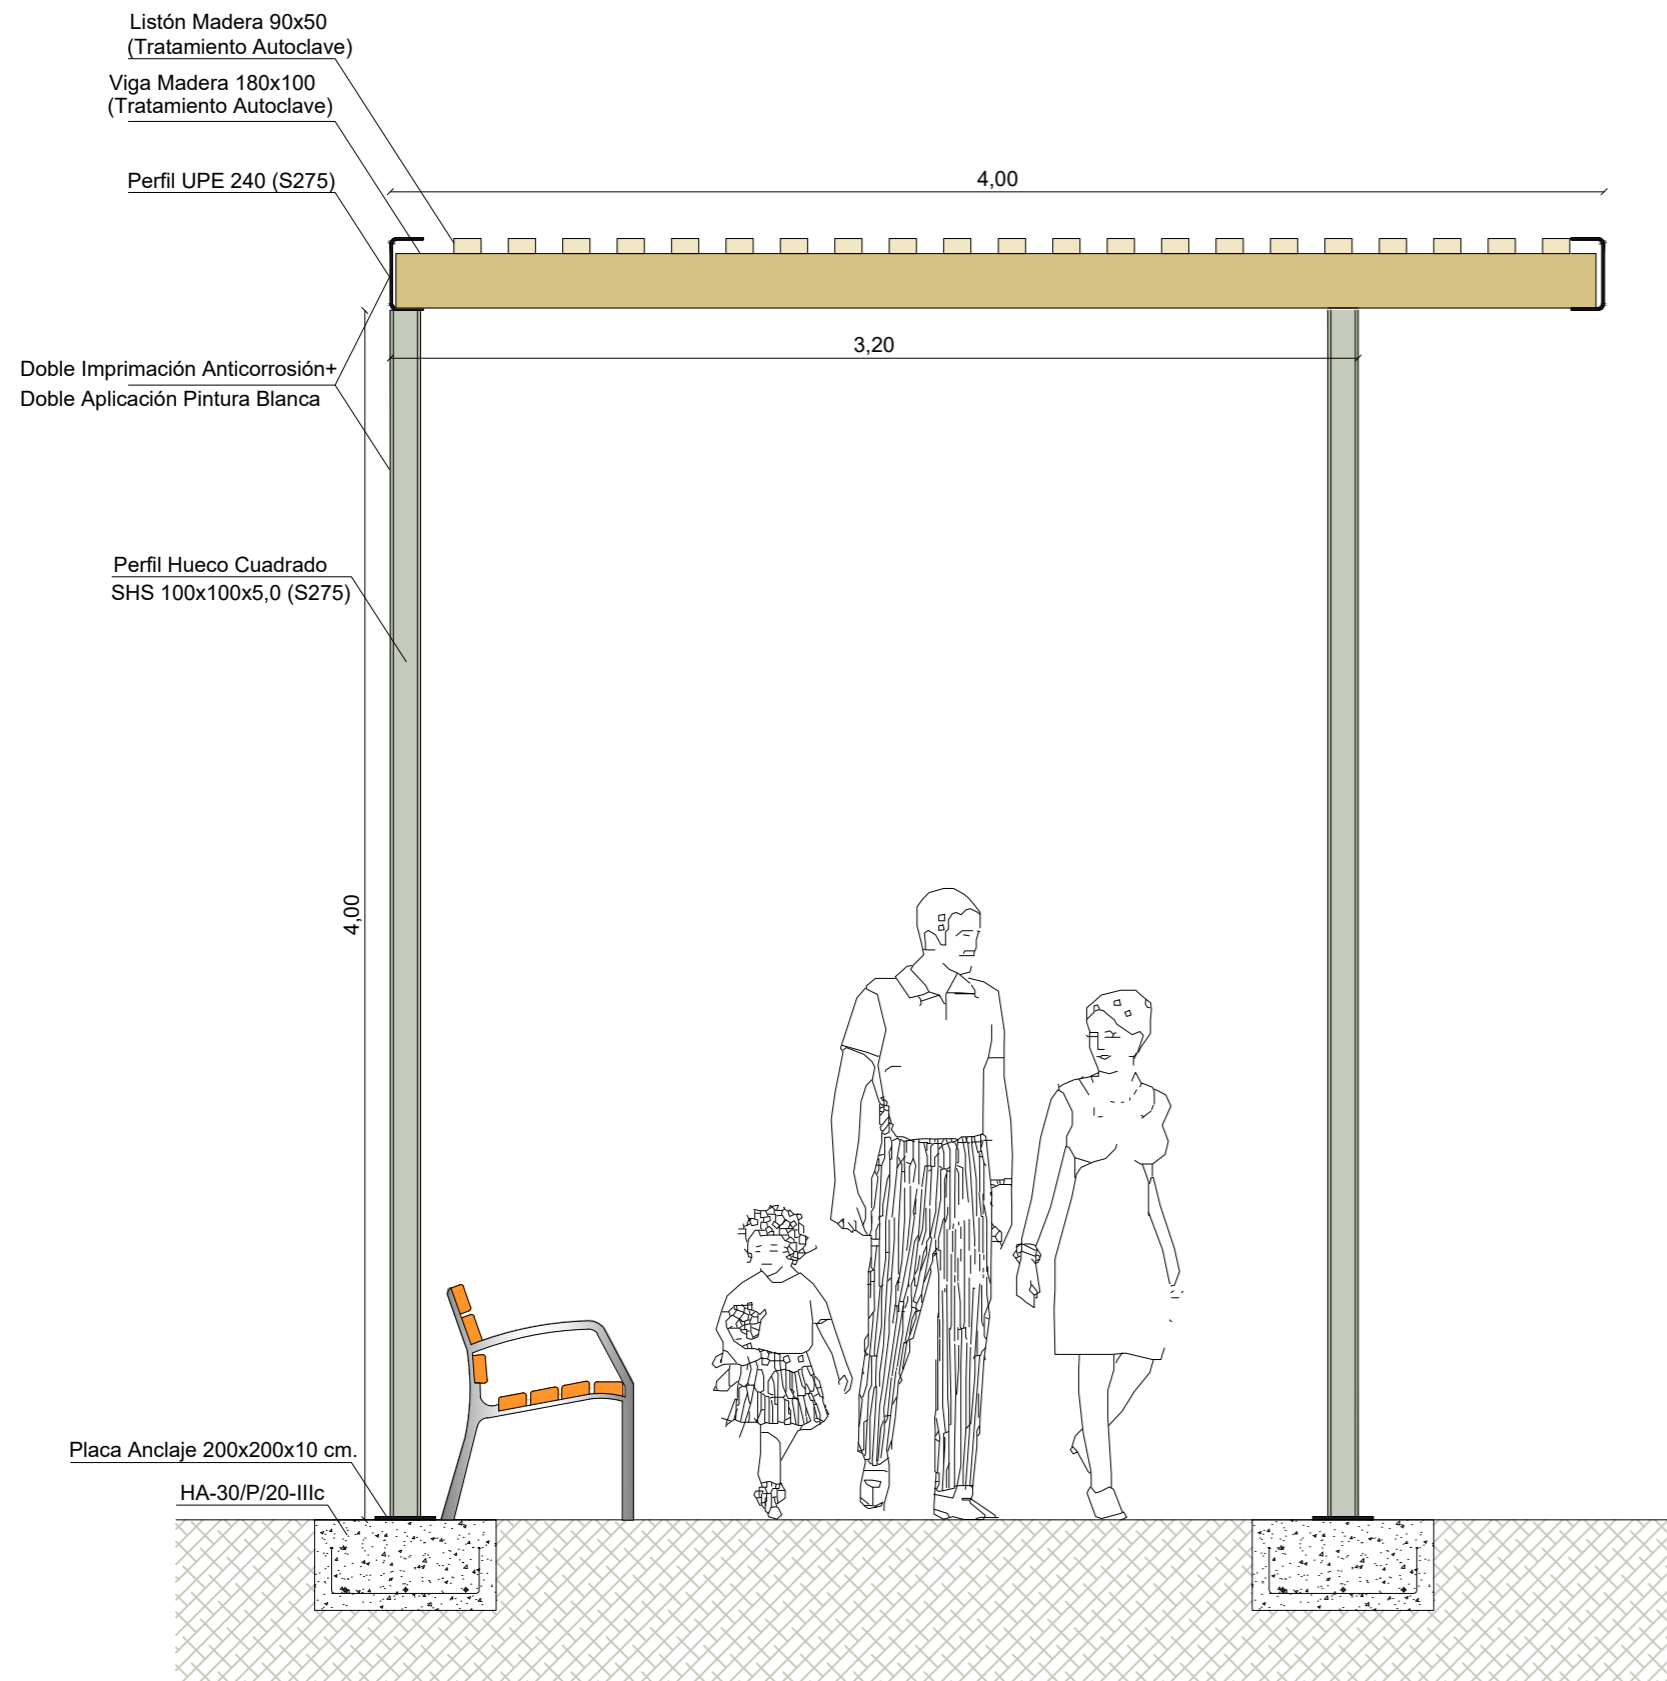


PLANTA TIPO
E:1/50

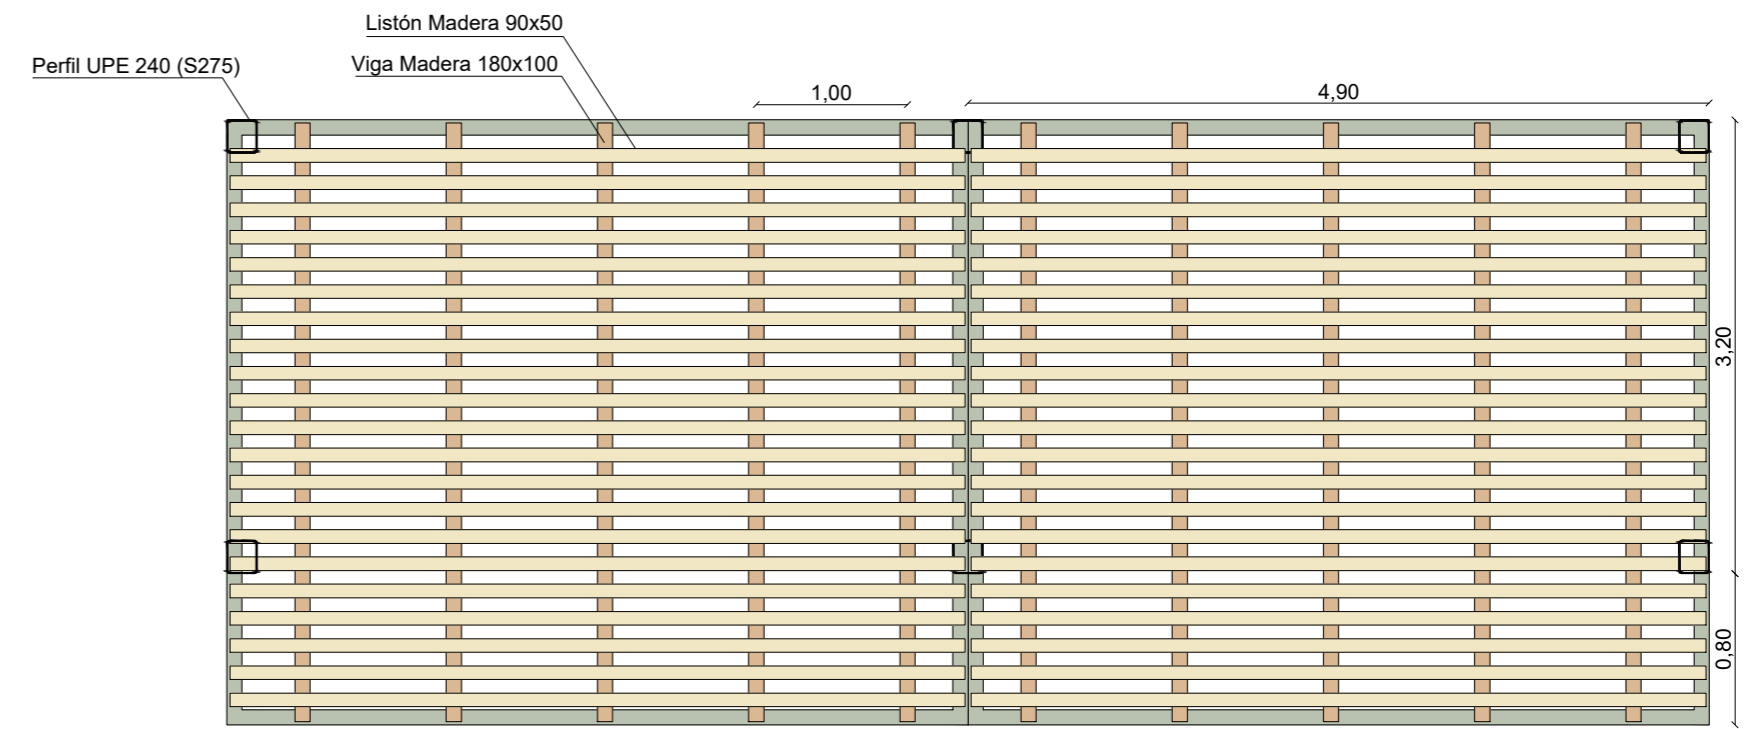

DETALLE PERGOLA
E:1/10

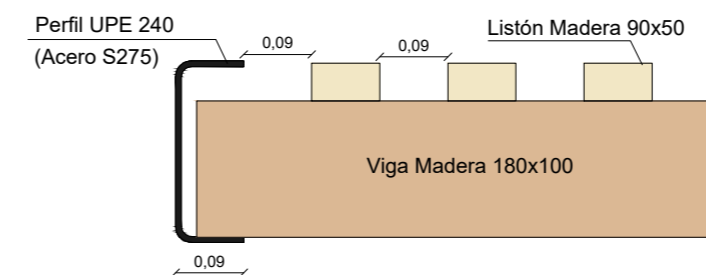

DETALLE ARMADO ZAPATA
E:1/25

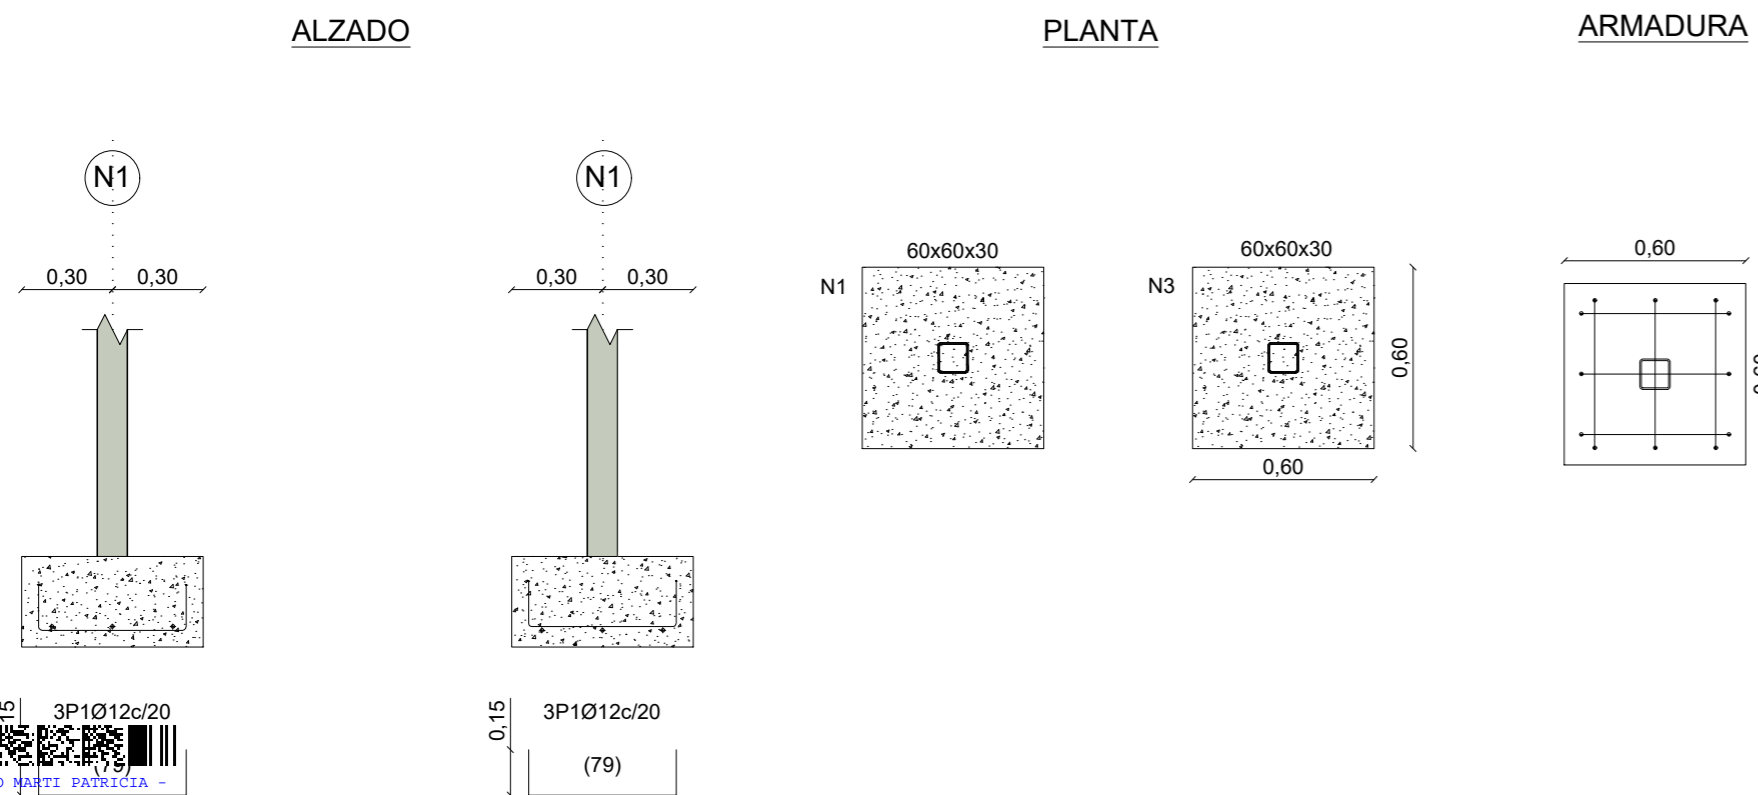

Elemento	Pos.	Diám.	No.	Long. (cm)	Total (cm)	B 500 S, CR (kg)
N1=N3	1	Ø12	3	79	237	2.1
	2	Ø12	3	79	237	2.1
Total+10%:						4.6
(x2):						9.2
Ø12:						9.2
Total:						9.2

Resumen Acero Elemento	Long. total (m)	Peso+10% (kg)
B 500 S, CR Ø12	9.5	9

PROYECTO:
**SUMINISTRO PÉRGOLA
PARQUE CANINO DE EL TORO**

EMPLAZAMIENTO:
**CARRER NEPTÚ
T.M: CALVIA**

PLANO:
DETALLES PERGOLA

Nº DE PLANO:
1

HOJA:

ESCALA:
INDICADAS

FECHA:
**AGOSTO
2021**

TÉCNICO MUNICIPAL:
**FRANCESC
VICENS**