

Planos

Índice de planos

Los planos siguen en el siguiente orde; planos generales, planos de Santa Ponça y planos de Portals Vells.

Planos generales

Plano 1. Localización – Zonas de estudio.

Plano 2. Batimetría – Litoral de Calvià.

Planos Santa Ponça

Plano 3. Localización – Estaciones.

Plano 4. Batimetría.

Plano 5. Binómico.

Plano 6. Área de fondeo hábil.

Plano 7. Áreas de fondeo libre.

Plano 8. Áreas de fondeo en boya.

Plano 9. Áreas de fondeo total.

Plano 10. Capacidad – Campo de boyas ecológicas.

Plano 11. Capacidad – Fondeo Libre.

Plano 12. Capacidad total.

Planos Portals Vells

Plano 13. Localización – Estaciones.

Plano 14. Área de protección.



Ajuntament de Calvià Mallorca
 Medi Natural i Urbà
 calvia.com

Projecto La Mar

Realizado por:
 Victoria Llabrés Noguera Ignacio Escribano Padilla

Responsable de proyecto:
 M^o Francisca Sánchez Font

Jefe de servicio:
 Eduardo Cózar Chillerón

Información del plano

Nº de plano: 1 Escala: 1:50.000

T.M. de Calvià
 Localización - Zonas de estudio


Leyenda



Término municipal

- Calvià

Temática

- Reservas marinas
- LIC
- Áreas de estudio
- Lugares de conteo
- Codificación/nombre

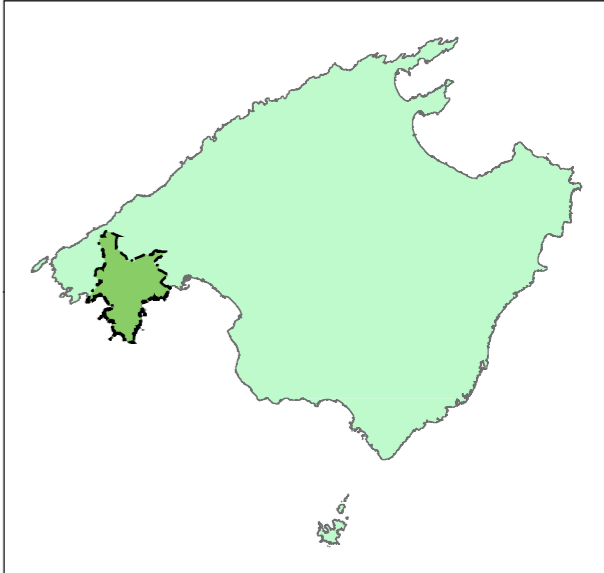

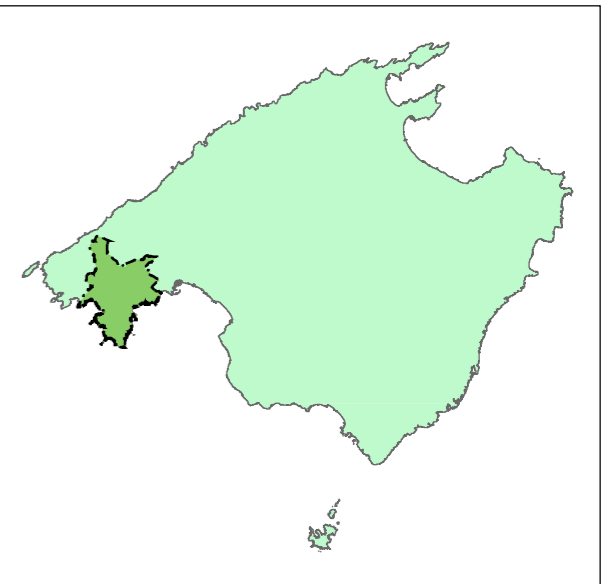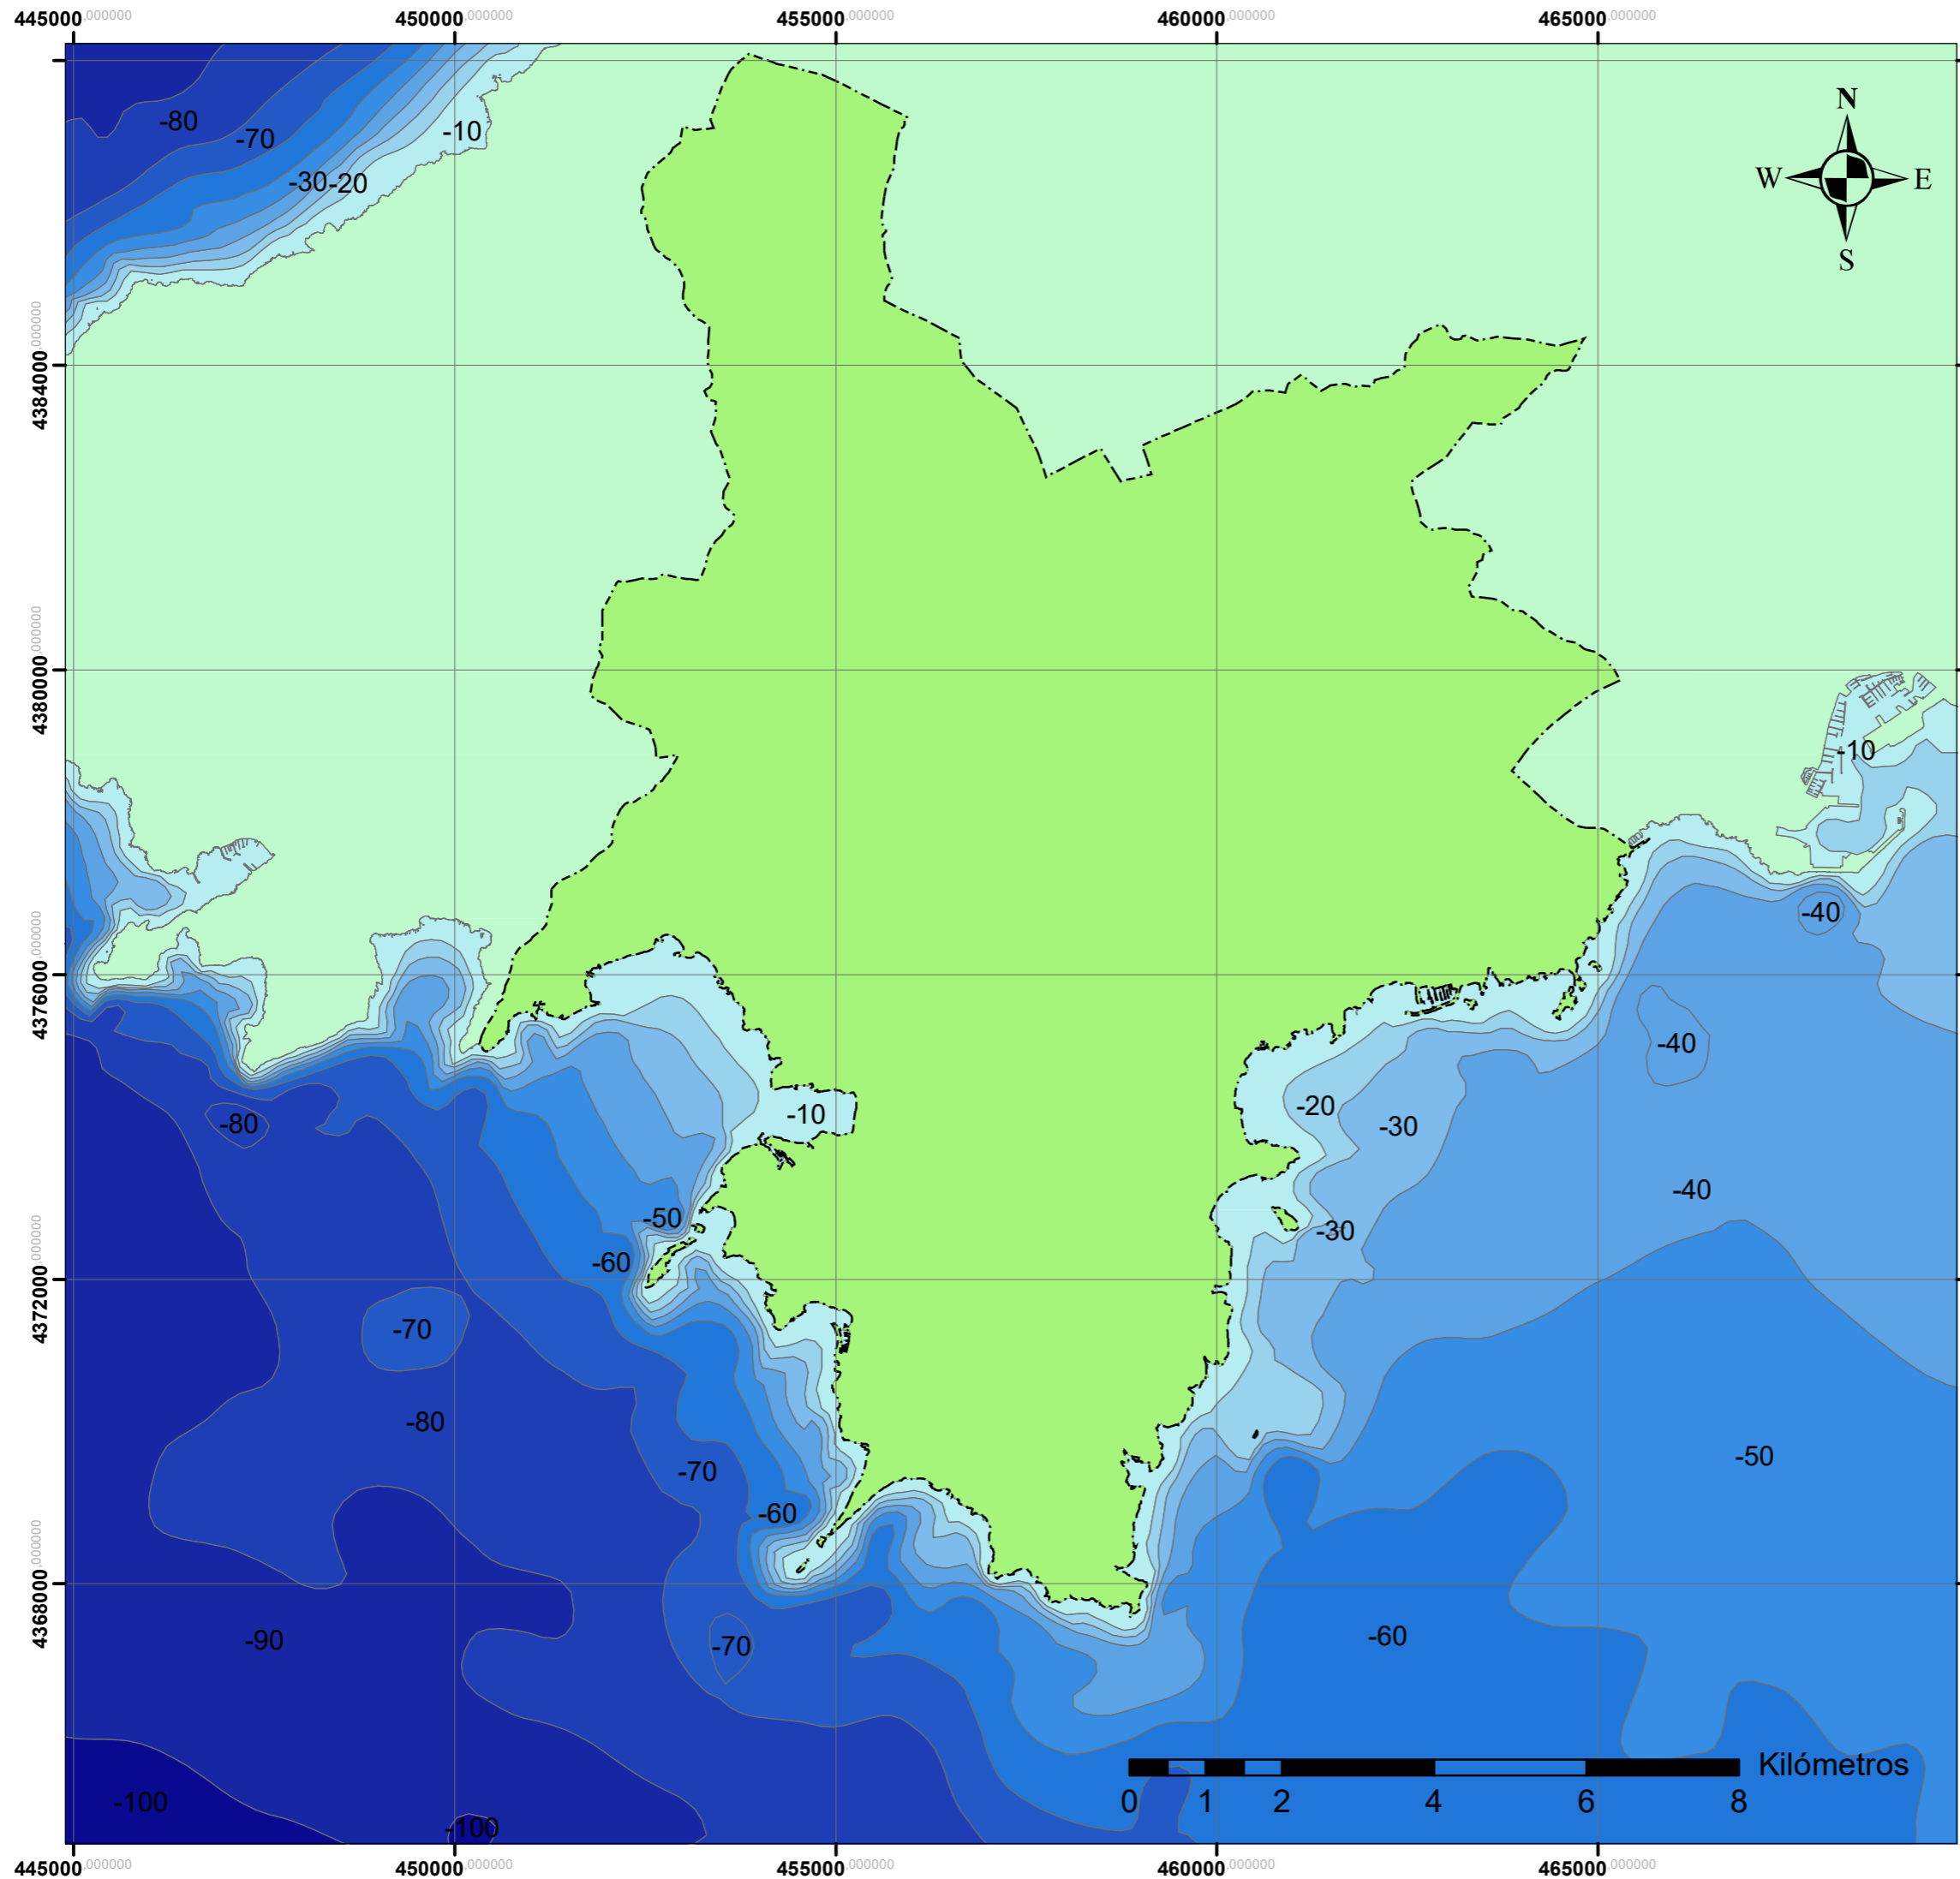

Ajuntament de Calvià Mallorca
 Medi Natural i Urbà
 calvia.com

Projecto La Mar

Realizado por:
 Victoria Llabrés Noguera Ignacio Escribano Padilla

Responsable de proyecto:
 M^o Francisca Sánchez Font

Jefe de servicio:
 Eduardo Cózar Chillerón



Información del plano

Nº de plano: 2 Escala: 1:85.000

T.M. de Calvià
 Batimetría - Litoral de Calvià

Leyenda

- Término municipal**
- Calvià
- Temática**
- | | |
|-------------|--------------|
| 0 a -10 m | -50 a -60 m |
| -10 a -20 m | -60 a -70 m |
| -20 a -30 m | -70 a -80 m |
| -30 a -40 m | -80 a -90 m |
| -40 a -50 m | -90 a -100 m |

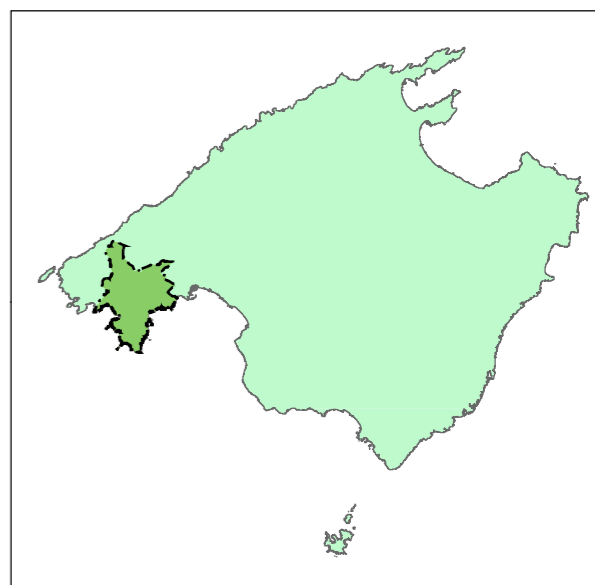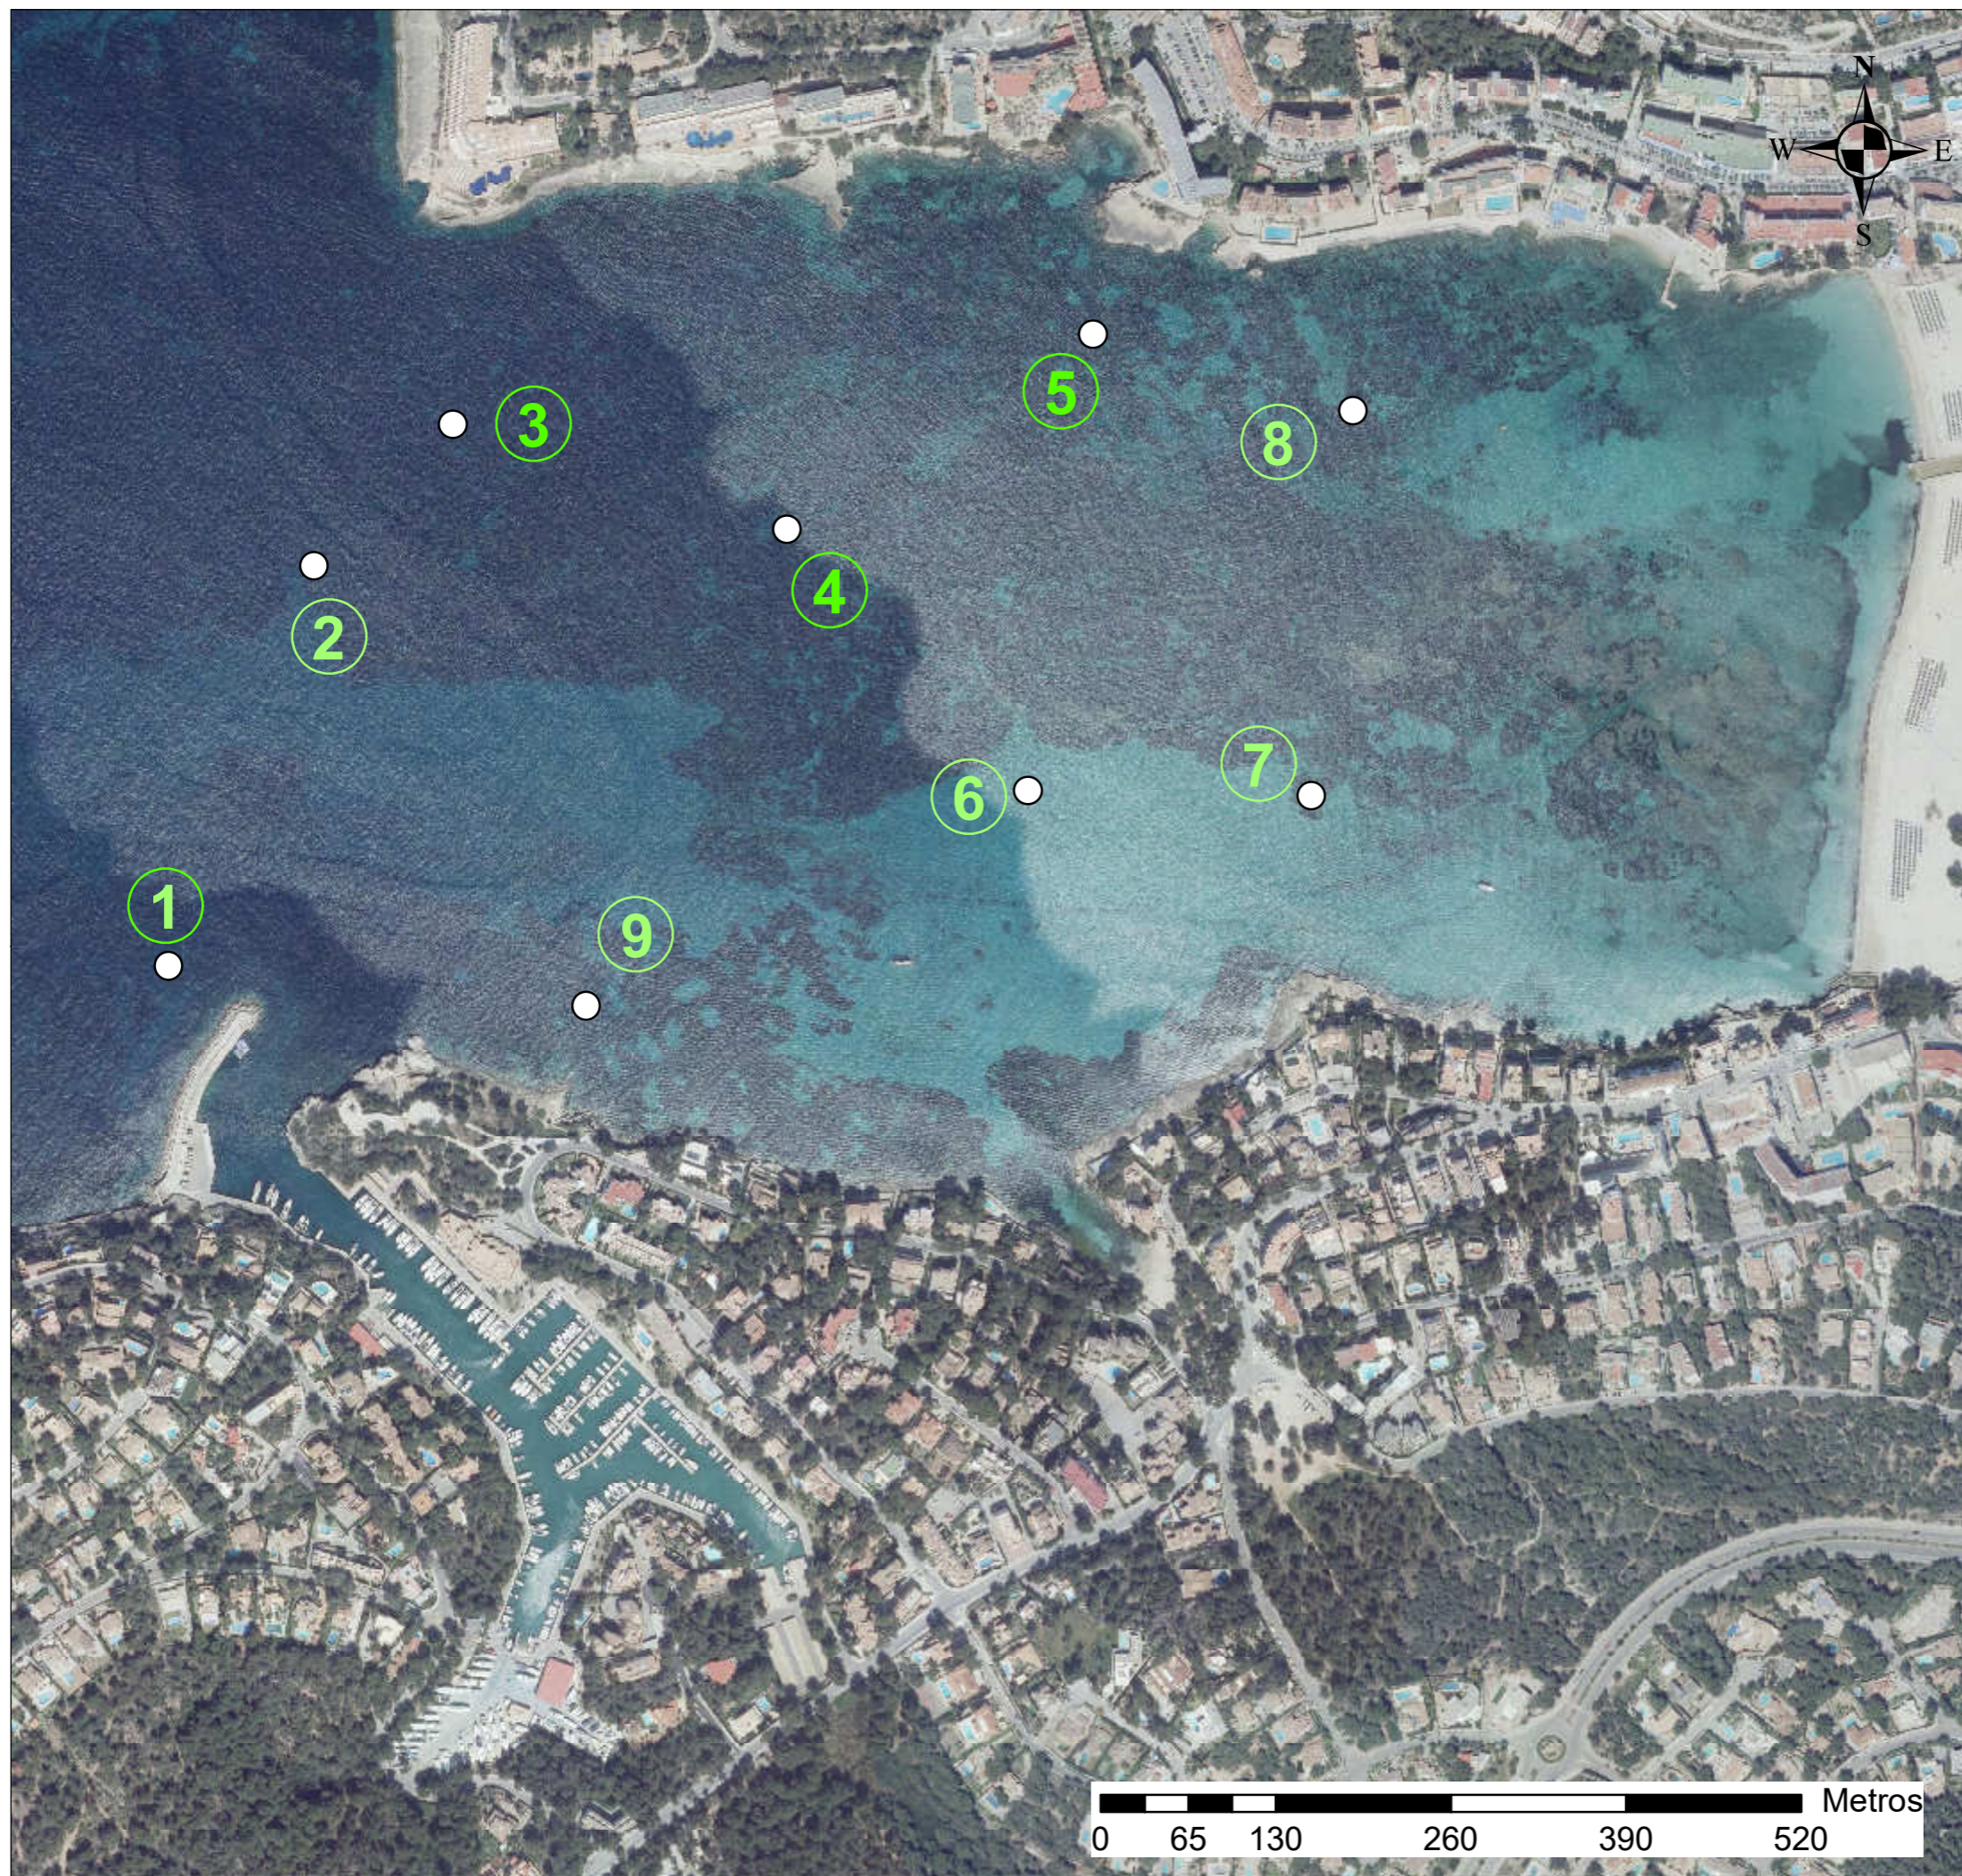

Projecto La Mar

Realizado por:
 Victoria Llabrés Noguera Ignacio Escribano Padilla

Responsable de proyecto:
 M^o Francisca Sánchez Font

Jefe de servicio:
 Eduardo Cózar Chillerón

Información del plano

Nº de plano: 3 Escala: 1:5.000

Santa Ponça
 Localización - Estaciones

Leyenda



Término municipal

Calvià

Temática

Estaciones

Codificación estaciones

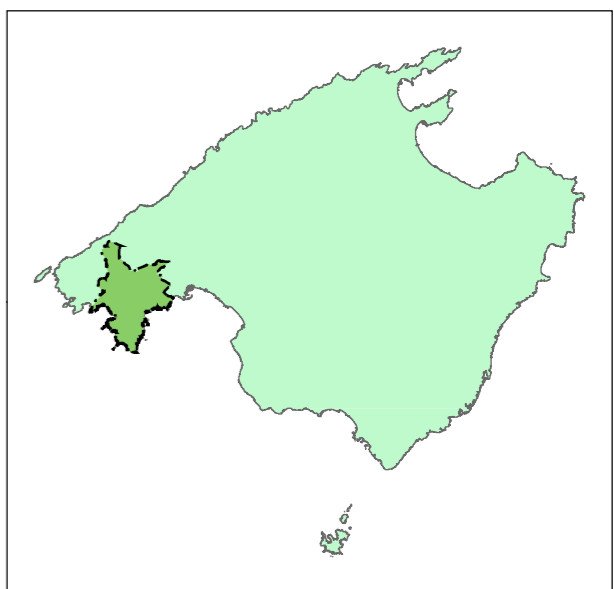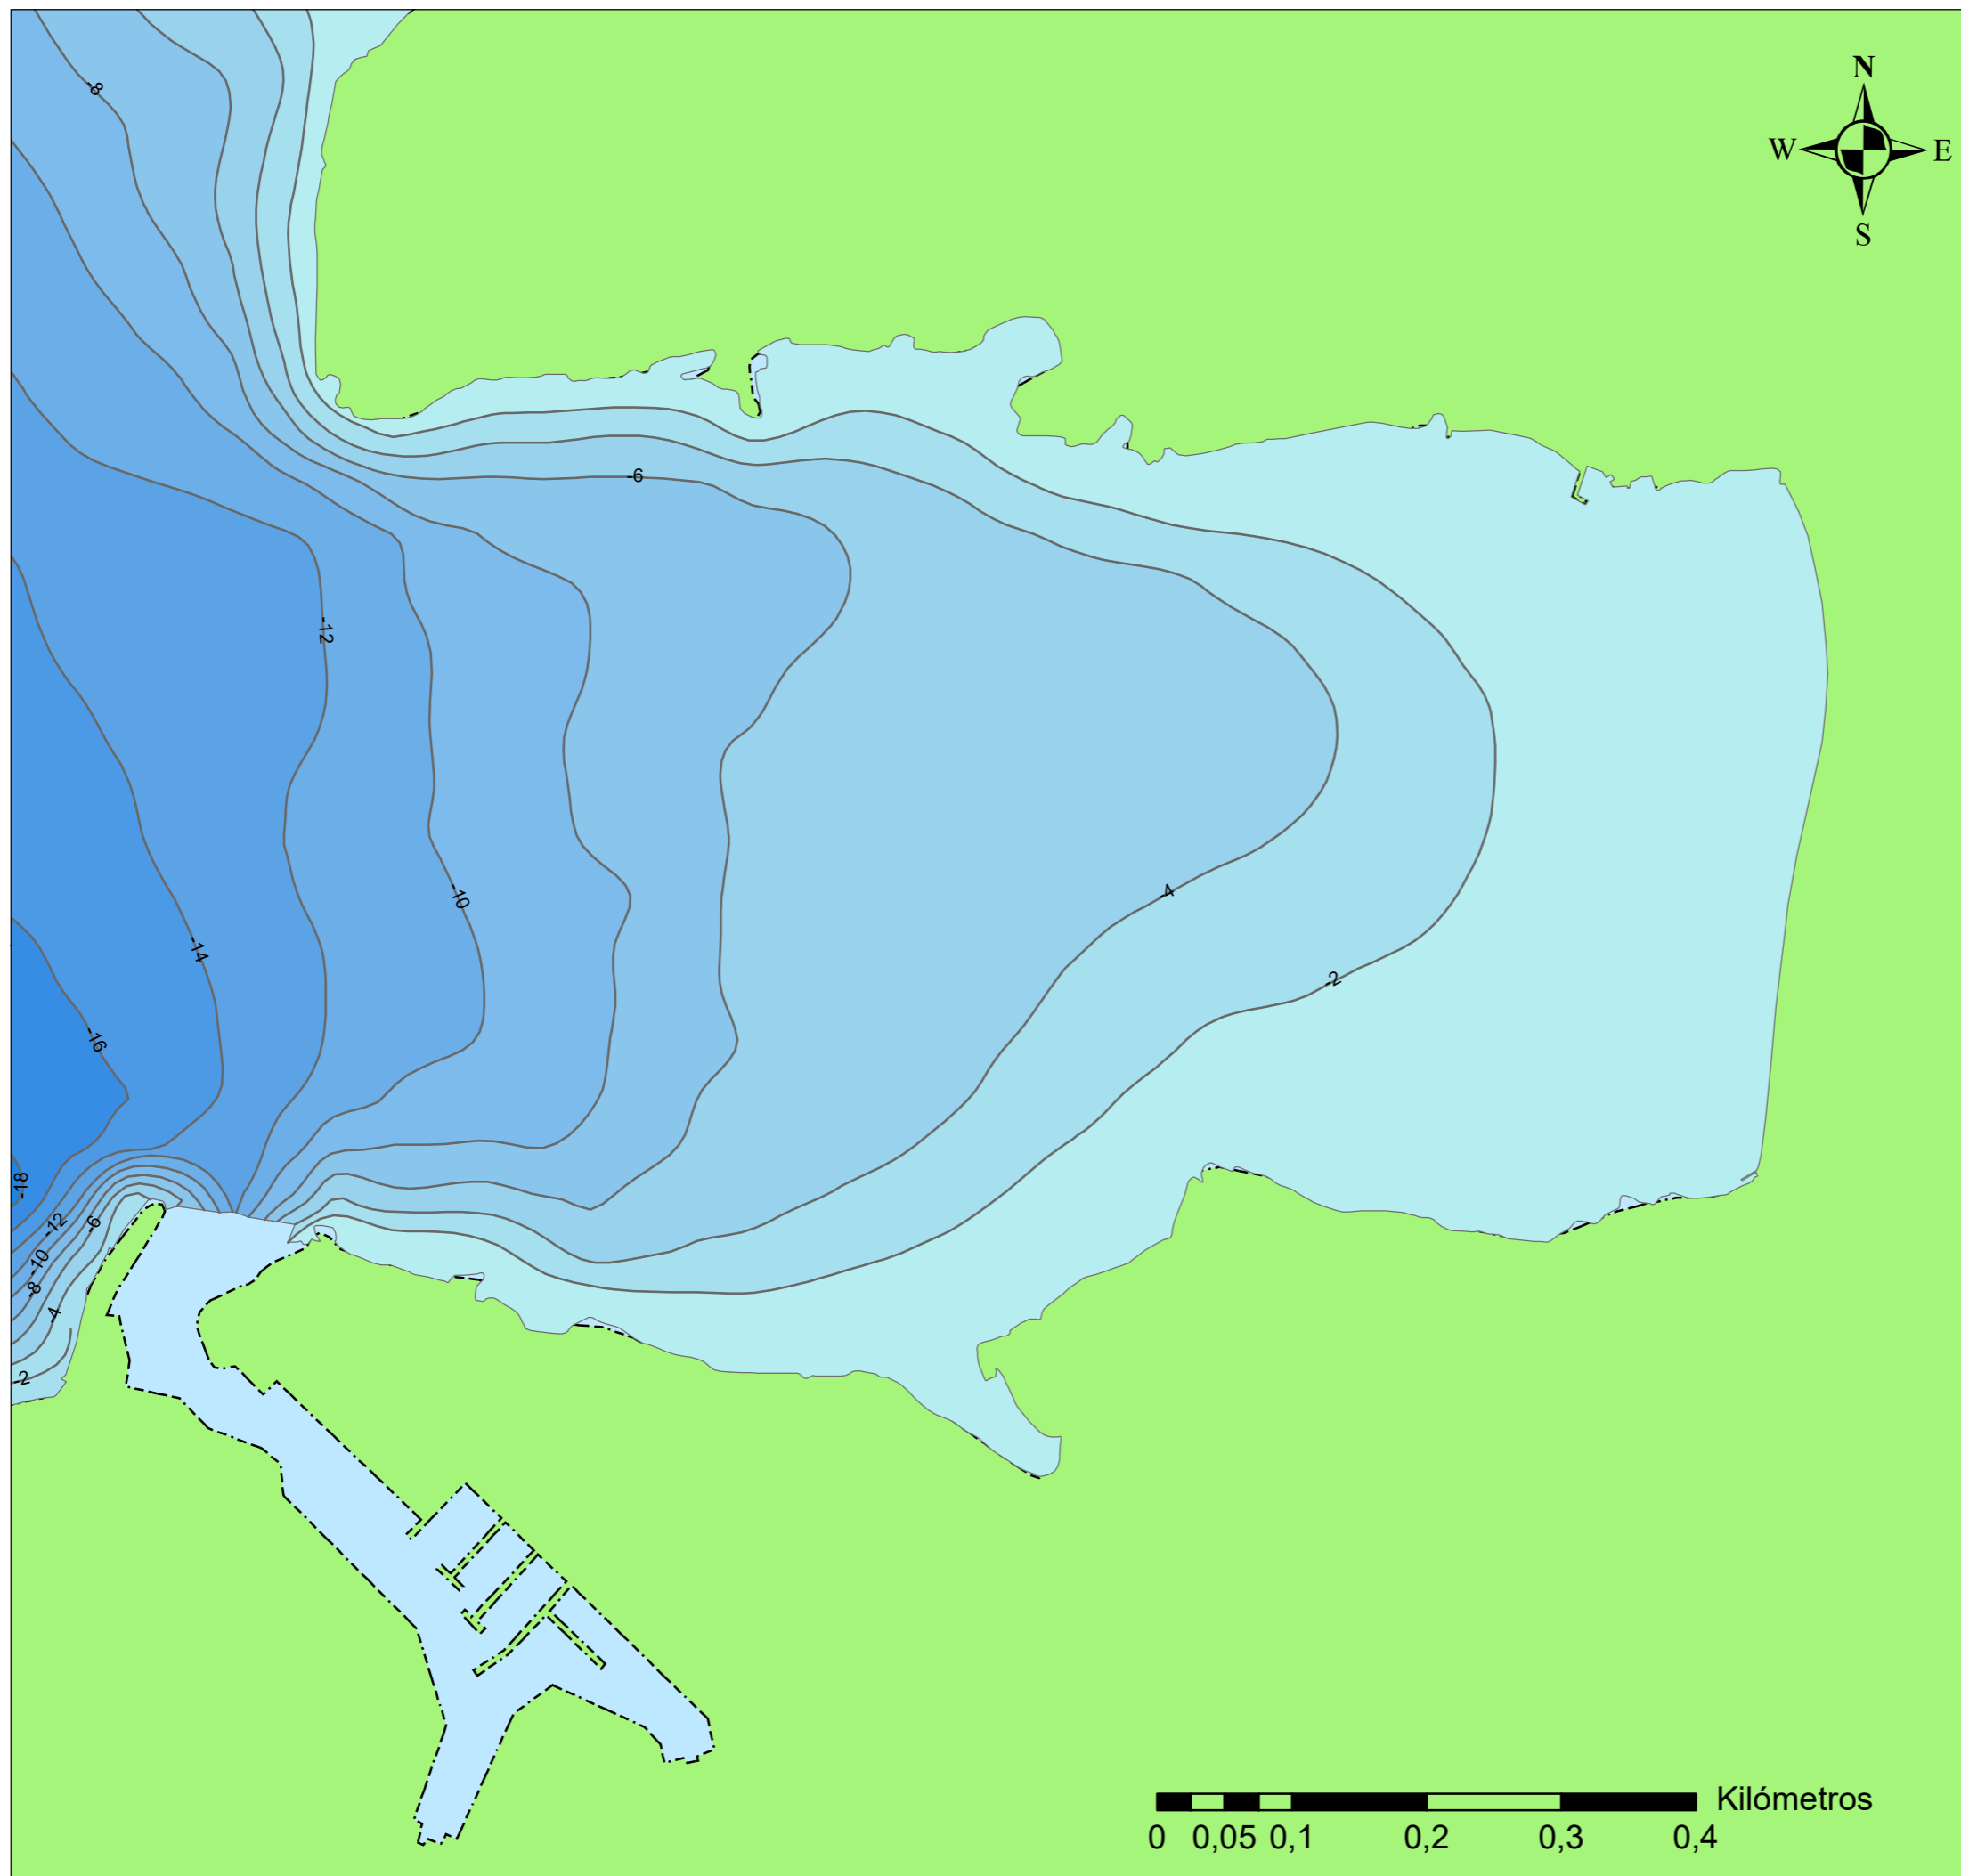

Projecto La Mar

Realizado por:
Victoria Llabrés Noguera **Ignacio Escribano Padilla**
 Responsable de proyecto:
M^o Francisca Sánchez Font
 Jefe de servicio:
Eduardo Cózar Chillerón

Información del plano

Nº de plano: 4 Escala: 1:5.000











Santa Ponça Batimetría



Leyenda

Término municipal

 Calvià

Temática

 0 - 2 m	 10 - 12 m
 2 - 4 m	 12 - 14 m
 4 - 6 m	 14 - 16 m
 6 - 8 m	 16 - 18 m
 8 - 10 m	 18 - 20 m

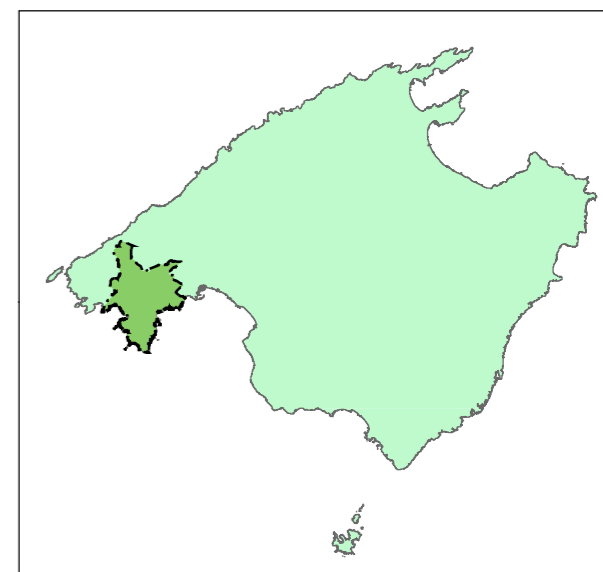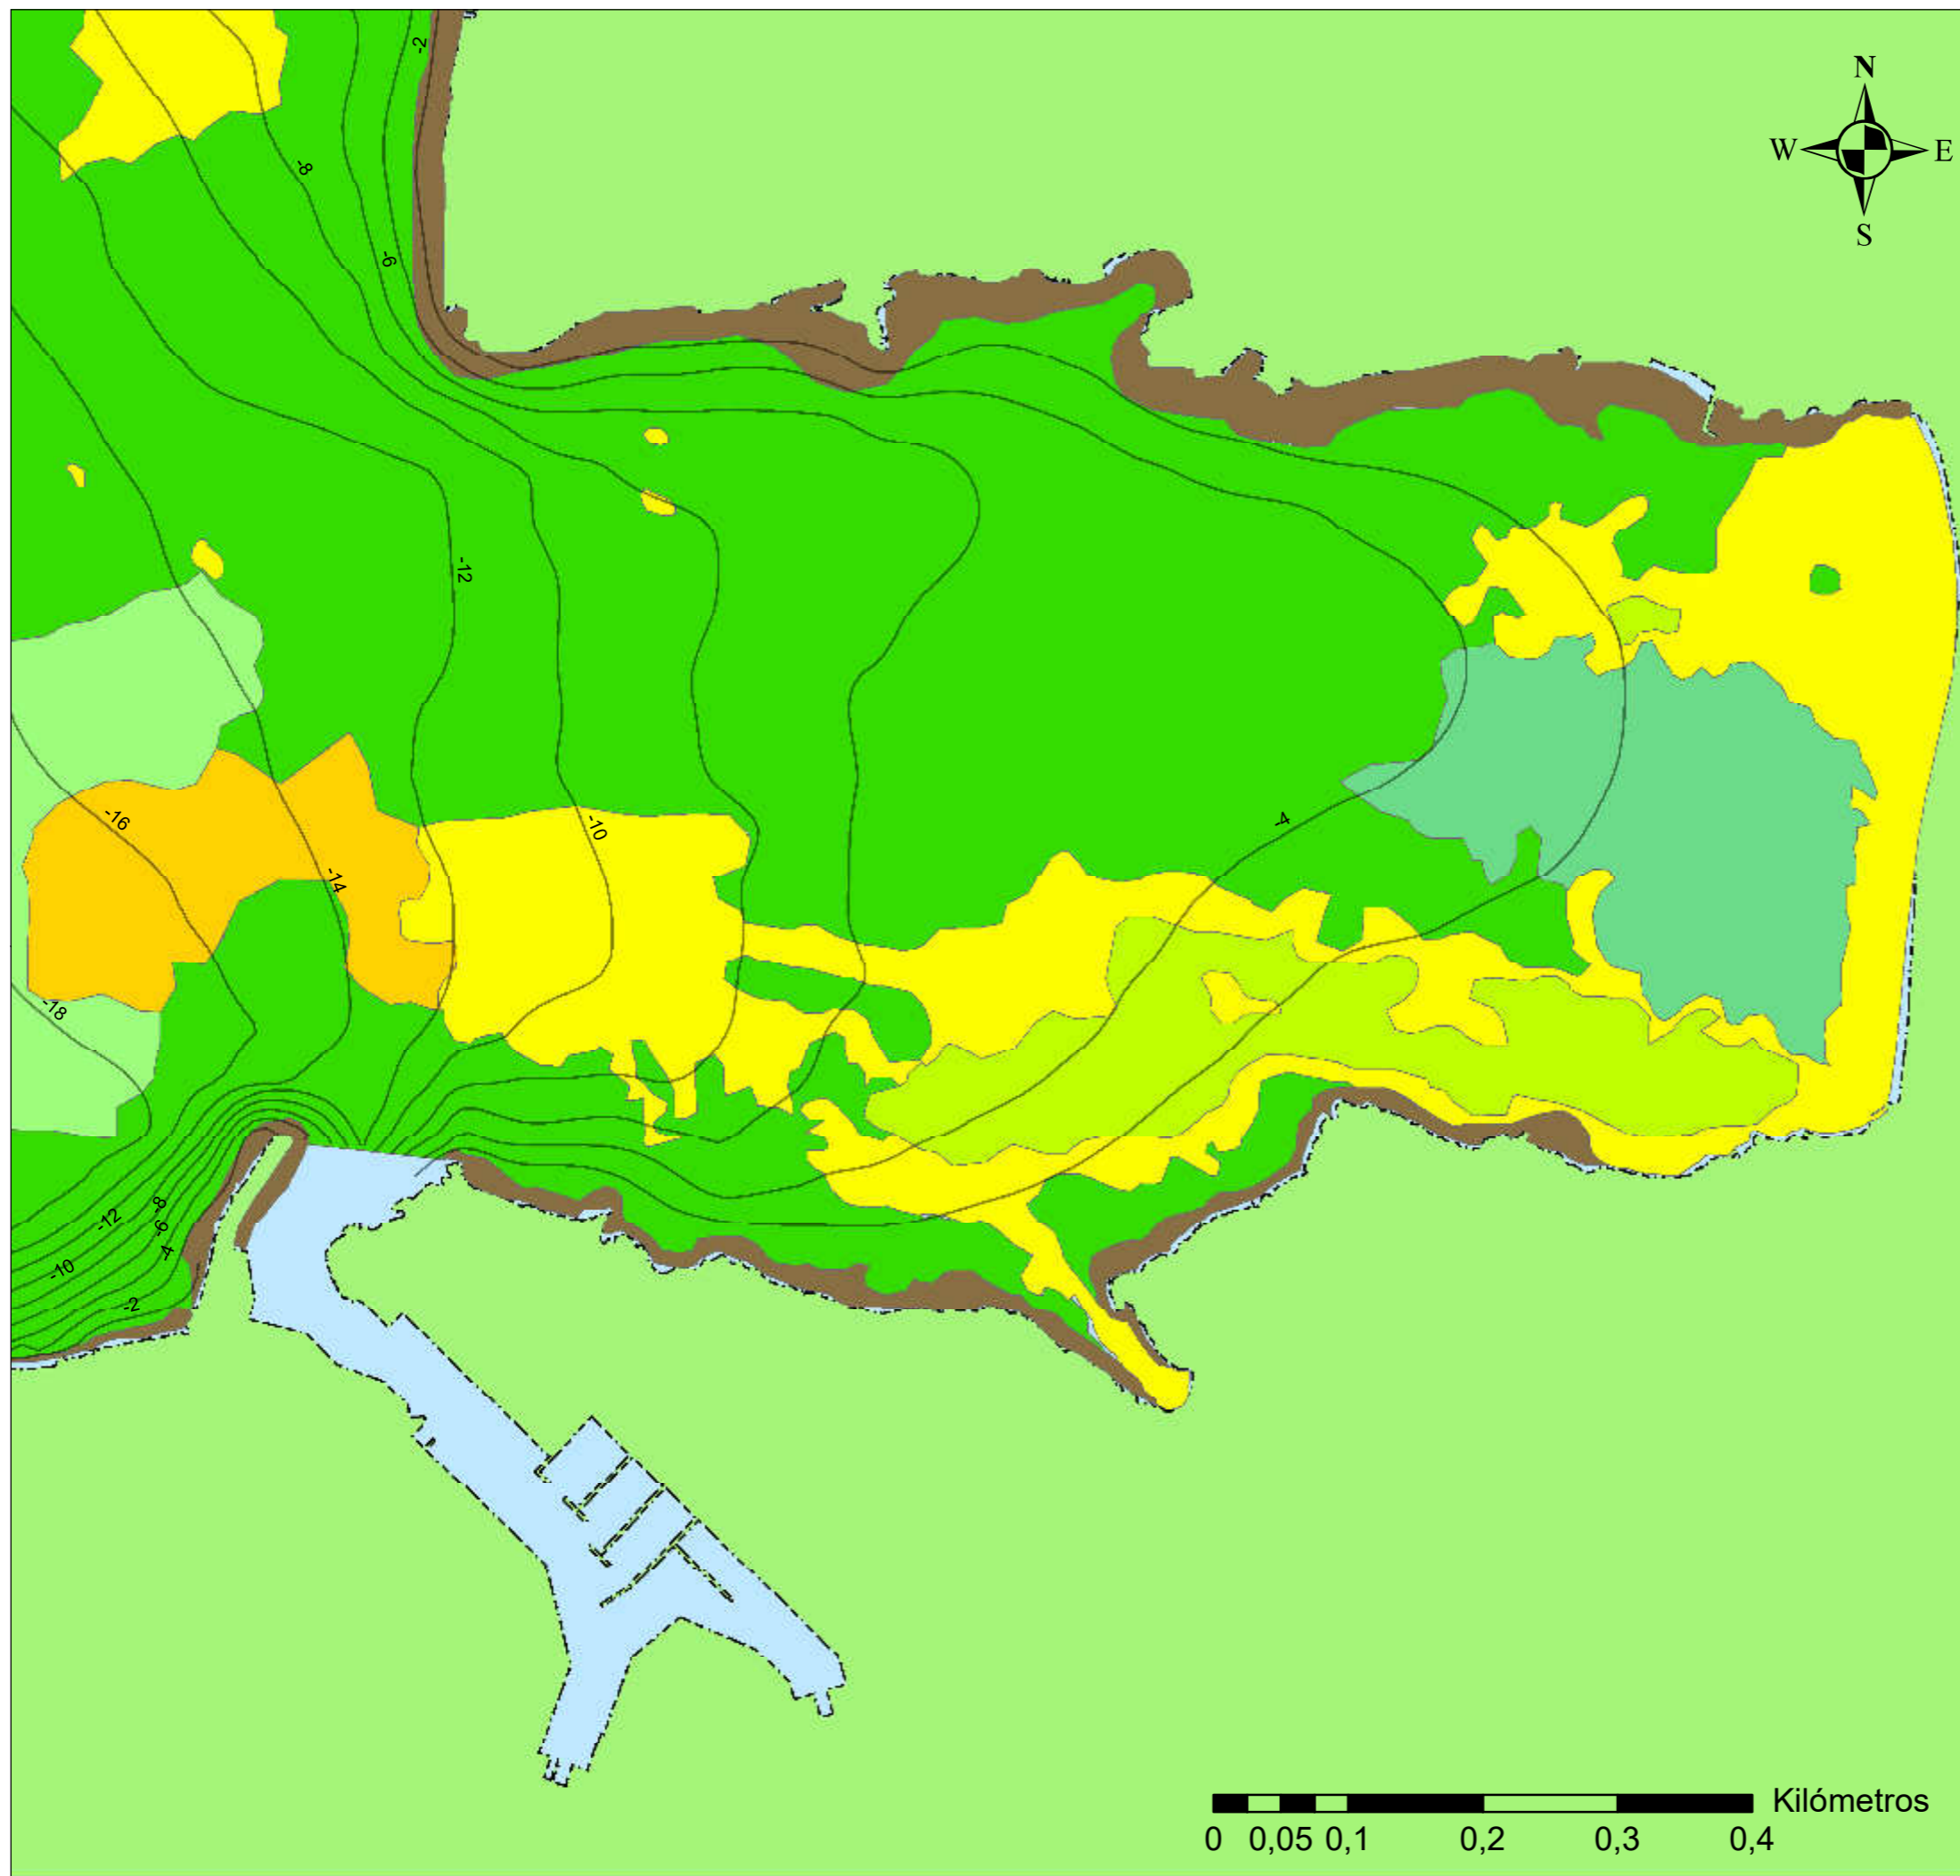


Ajuntament de Calvià Mallorca

Medi Natural i Urbà calvià.com



Ajuntament de Calvià Mallorca

Projecto La Mar

Realizado por:
Victoria Llabrés Noguera **Ignacio Escribano Padilla**

Responsable de proyecto:
M^o Francisca Sánchez Font

Jefe de servicio:
Eduardo Cózar Chillerón



Información del plano

Nº de plano: 5 Escala: 1:5.000

Santa Ponça Binómico

Leyenda

- Término municipal**
- Calvià
- Temática**
- Arenas no vegetadas
 - Arenas medias
 - Posidonia oceanica* 70 % - 100 % recubrimiento
 - Posidonia oceanica* 40 % - 70 % recubrimiento
 - C. nodosa*
 - Alga sobre roca
 - Roca

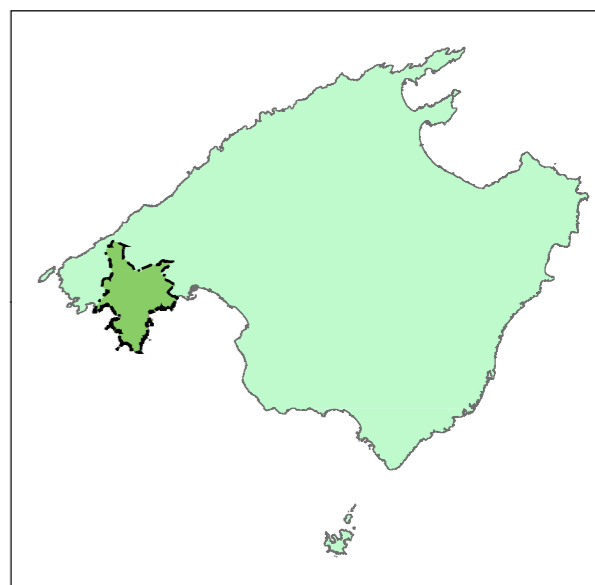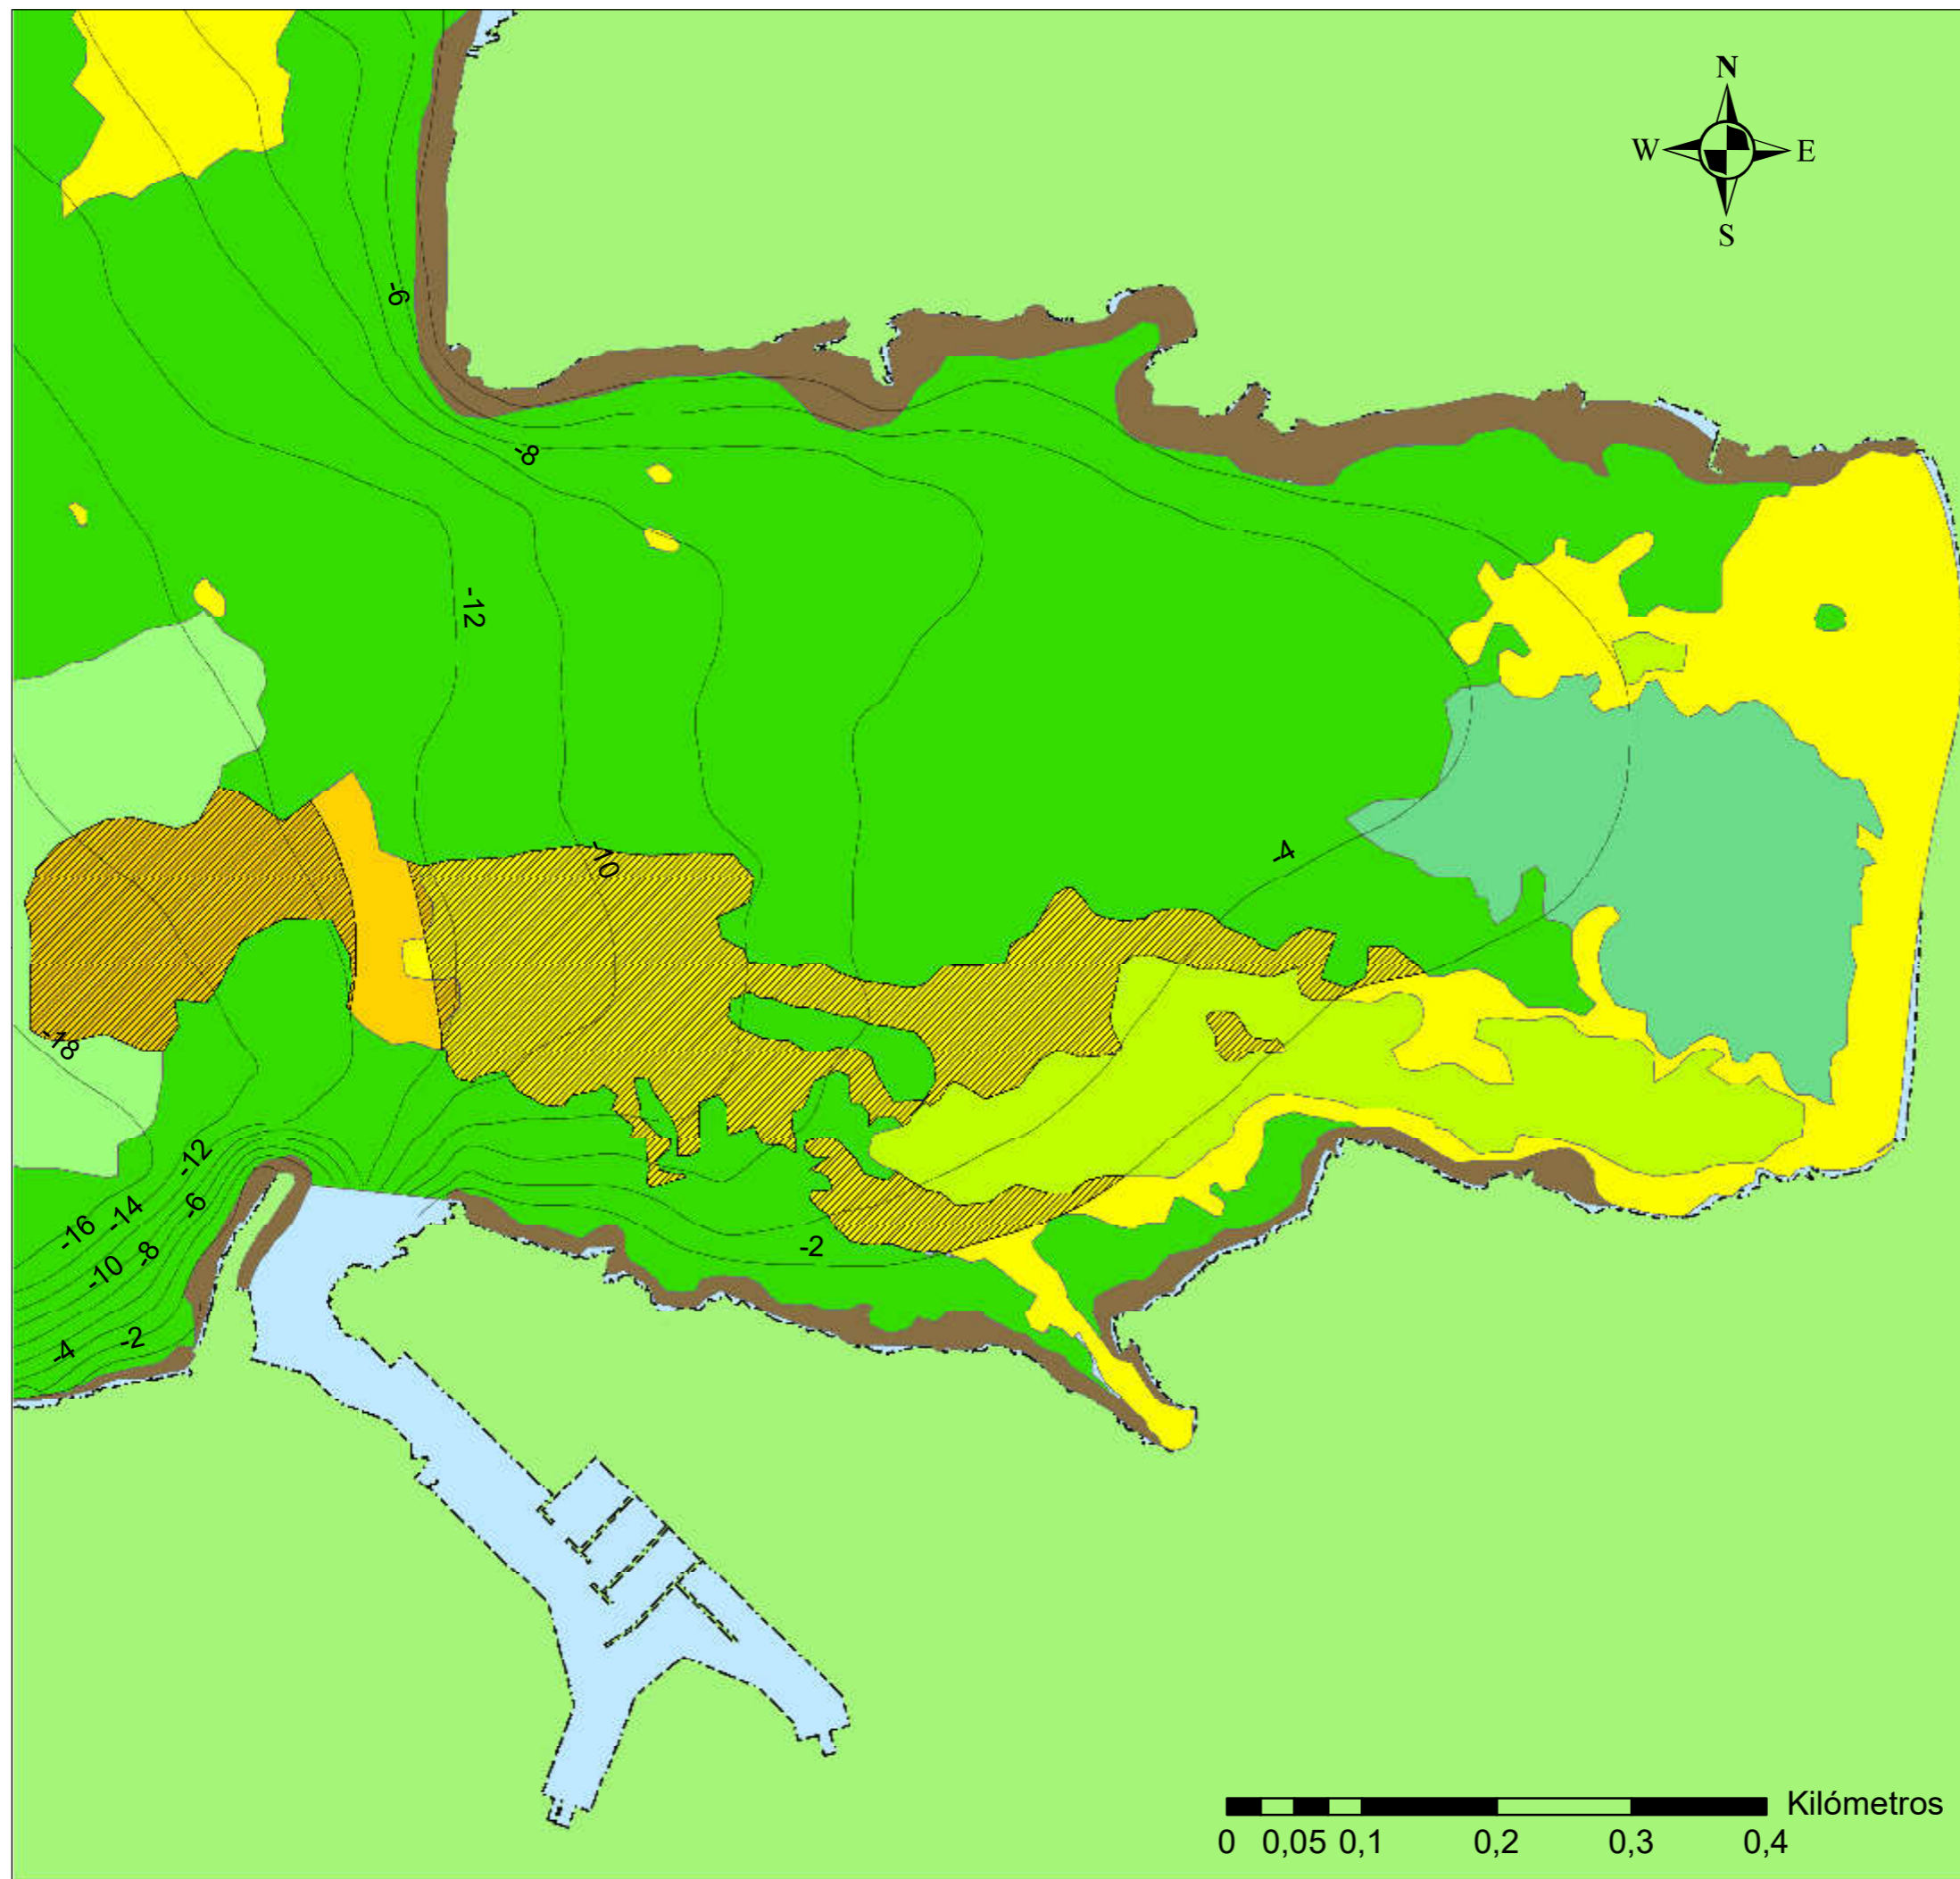

Projecto La Mar

Realizado por:
Victoria Llabrés Noguera **Ignacio Escribano Padilla**

Responsable de proyecto:
M^o Francisca Sánchez Font

Jefe de servicio:
Eduardo Cózar Chillerón

Información del plano

Nº de plano: 6 Escala: 1:5.000

Santa Ponça Área de fondeo hábil

Leyenda



Término municipal

Calvià

Temática

- Arenas no vegetadas
- Arenas medias
- Posidonia oceanica* 70 % - 100 % recubrimiento
- Posidonia oceanica* 40 % - 70 % recubrimiento
- C. nodosa*
- Alga sobre roca
- Roca
- Fondeo hábil

0 0,05 0,1 0,2 0,3 0,4 Kilómetros

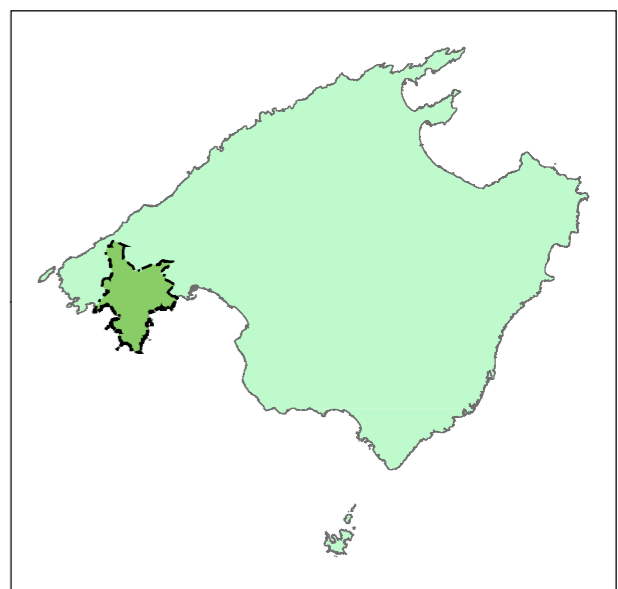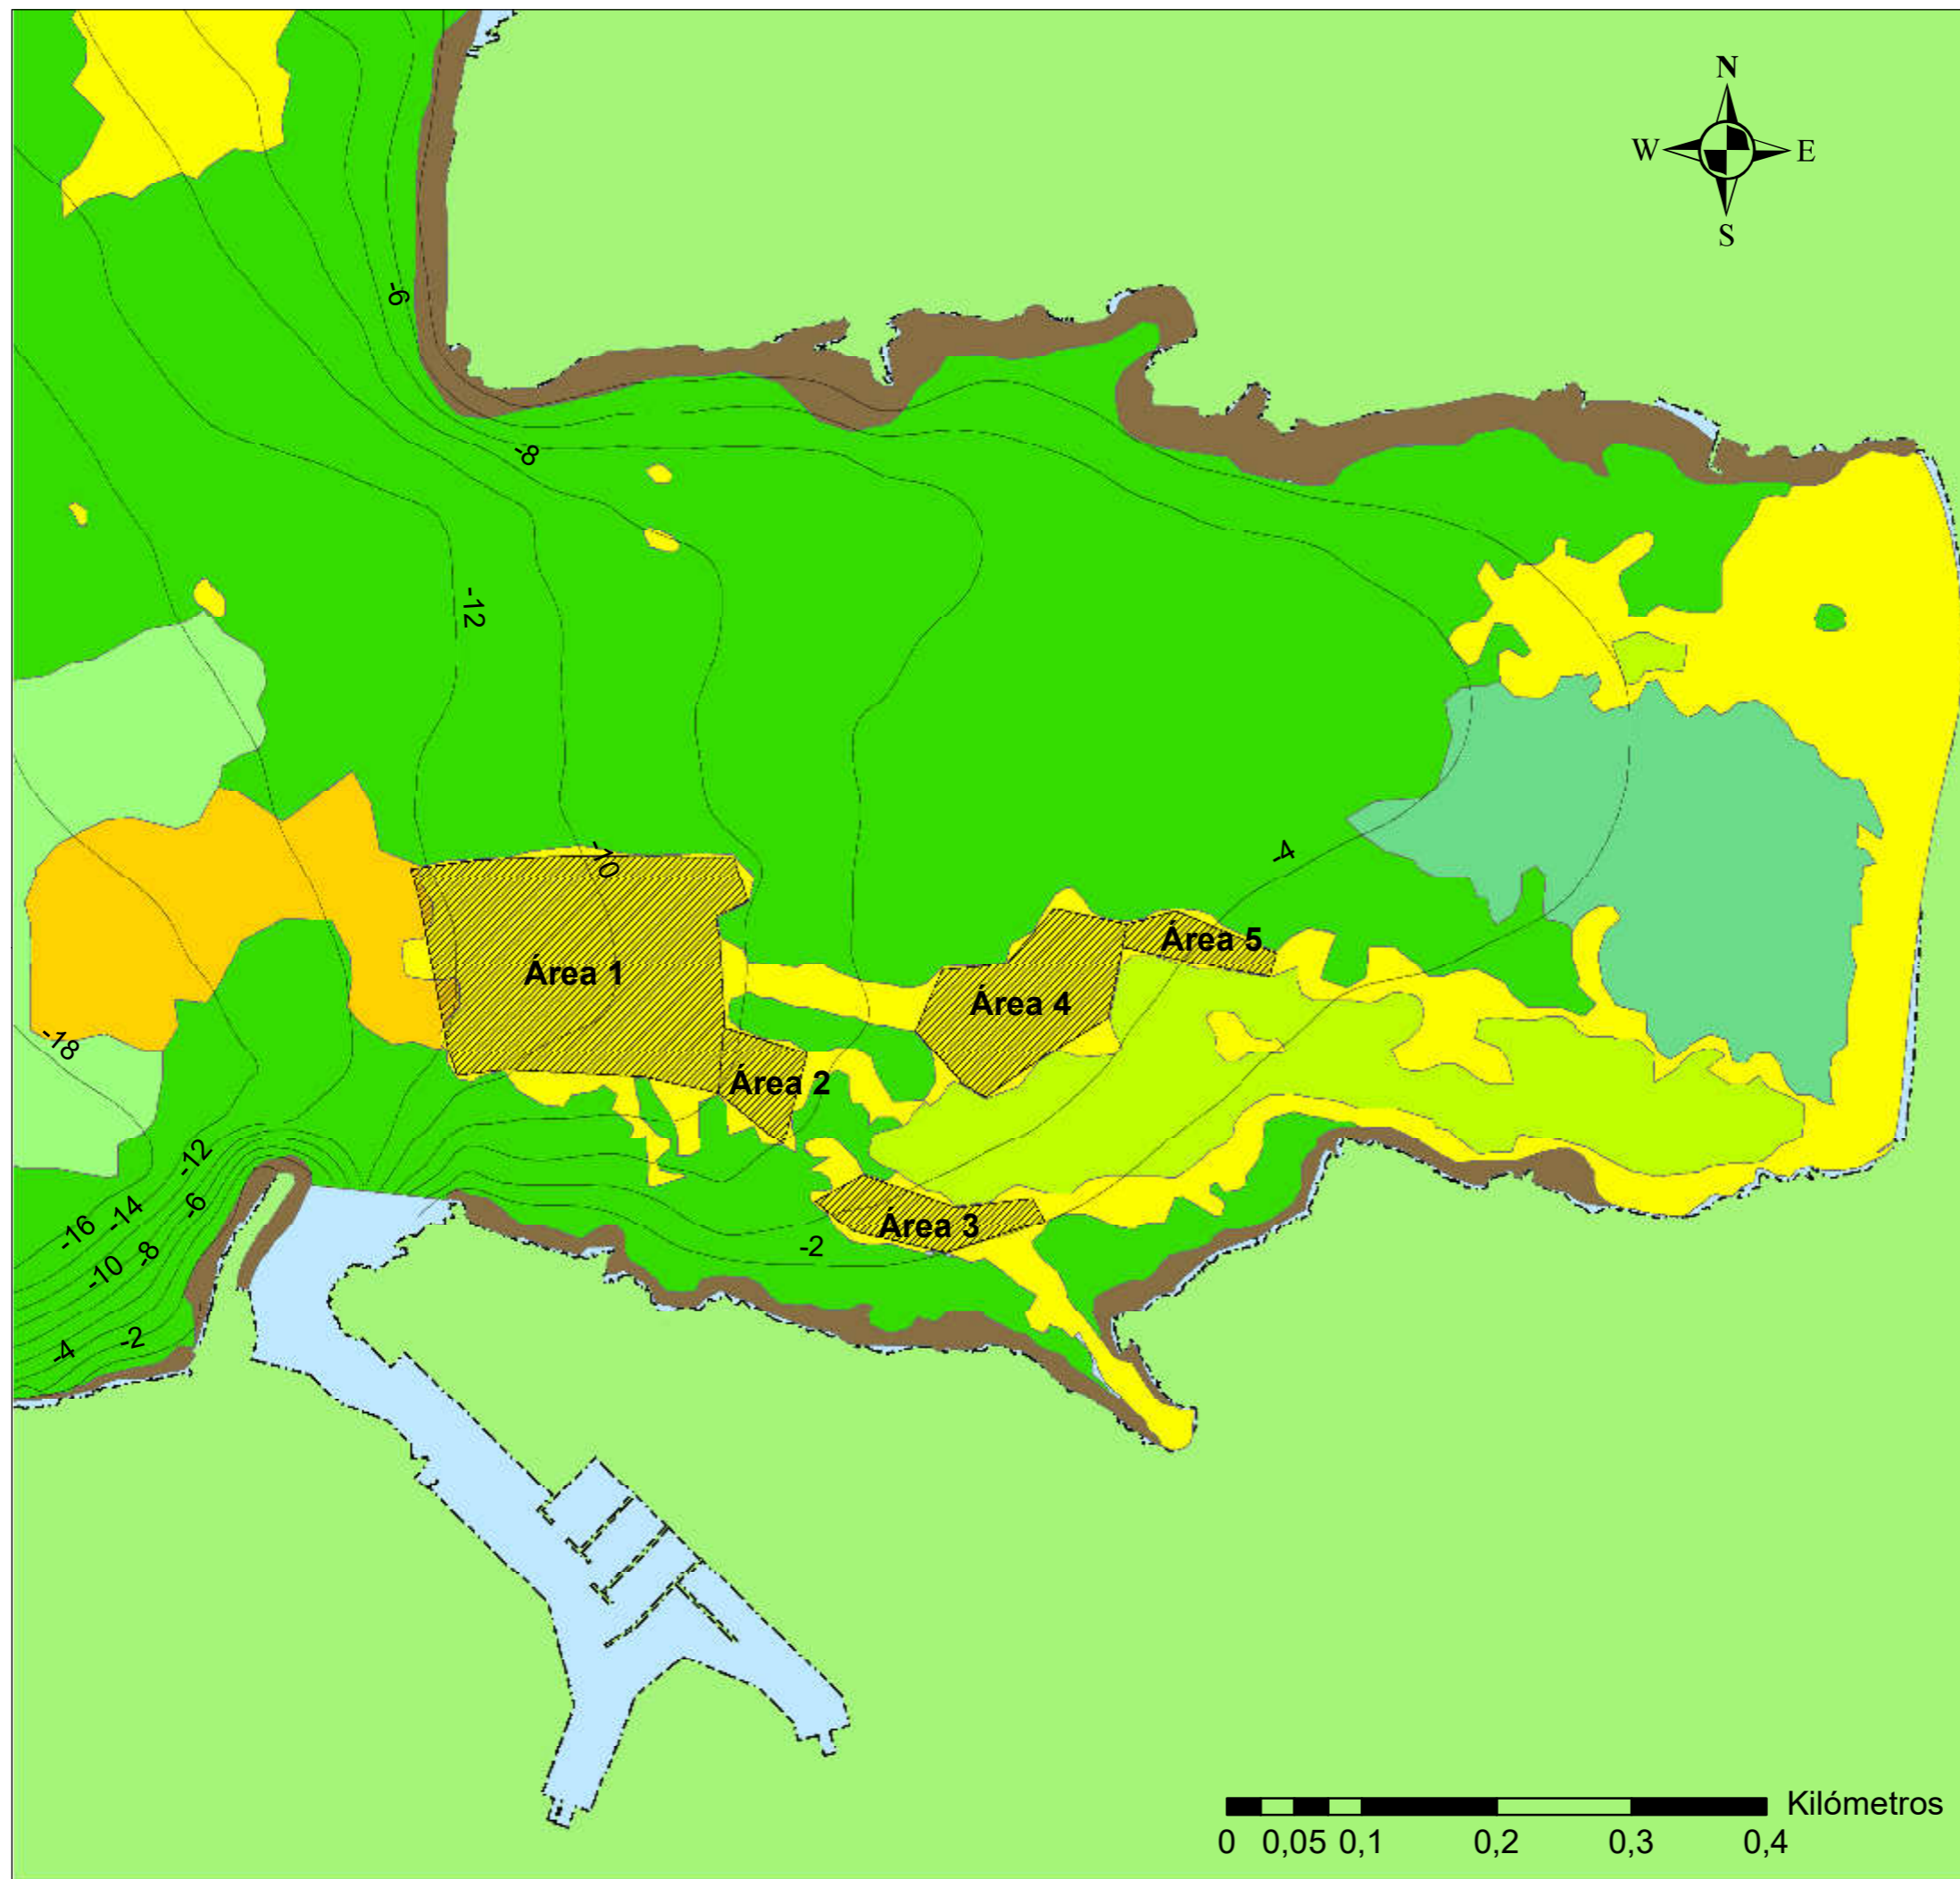

Projecto La Mar

Realizado por:
 Victoria Llabrés Noguera Ignacio Escribano Padilla
 Responsable de proyecto:
 M^o Francisca Sánchez Font
 Jefe de servicio:
 Eduardo Cózar Chillerón

Información del plano

Nº de plano: 7 Escala: 1:5.000

Santa Ponça

Áreas de fondeo libre



Leyenda

Término municipal

Calvià

Temática

- Arenas no vegetadas
- Arenas medias
- Posidonia oceanica* 70 % - 100 % recubrimiento
- Posidonia oceanica* 40 % - 70 % recubrimiento
- C. nodosa*
- Alga sobre roca
- Roca
- Fondeo libre

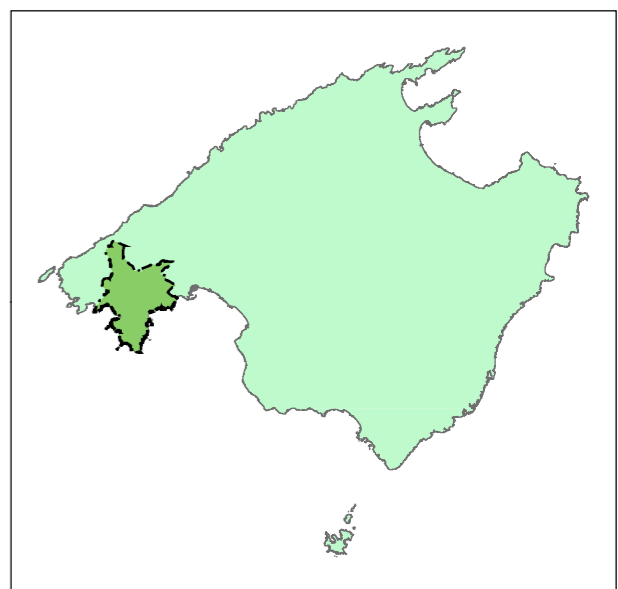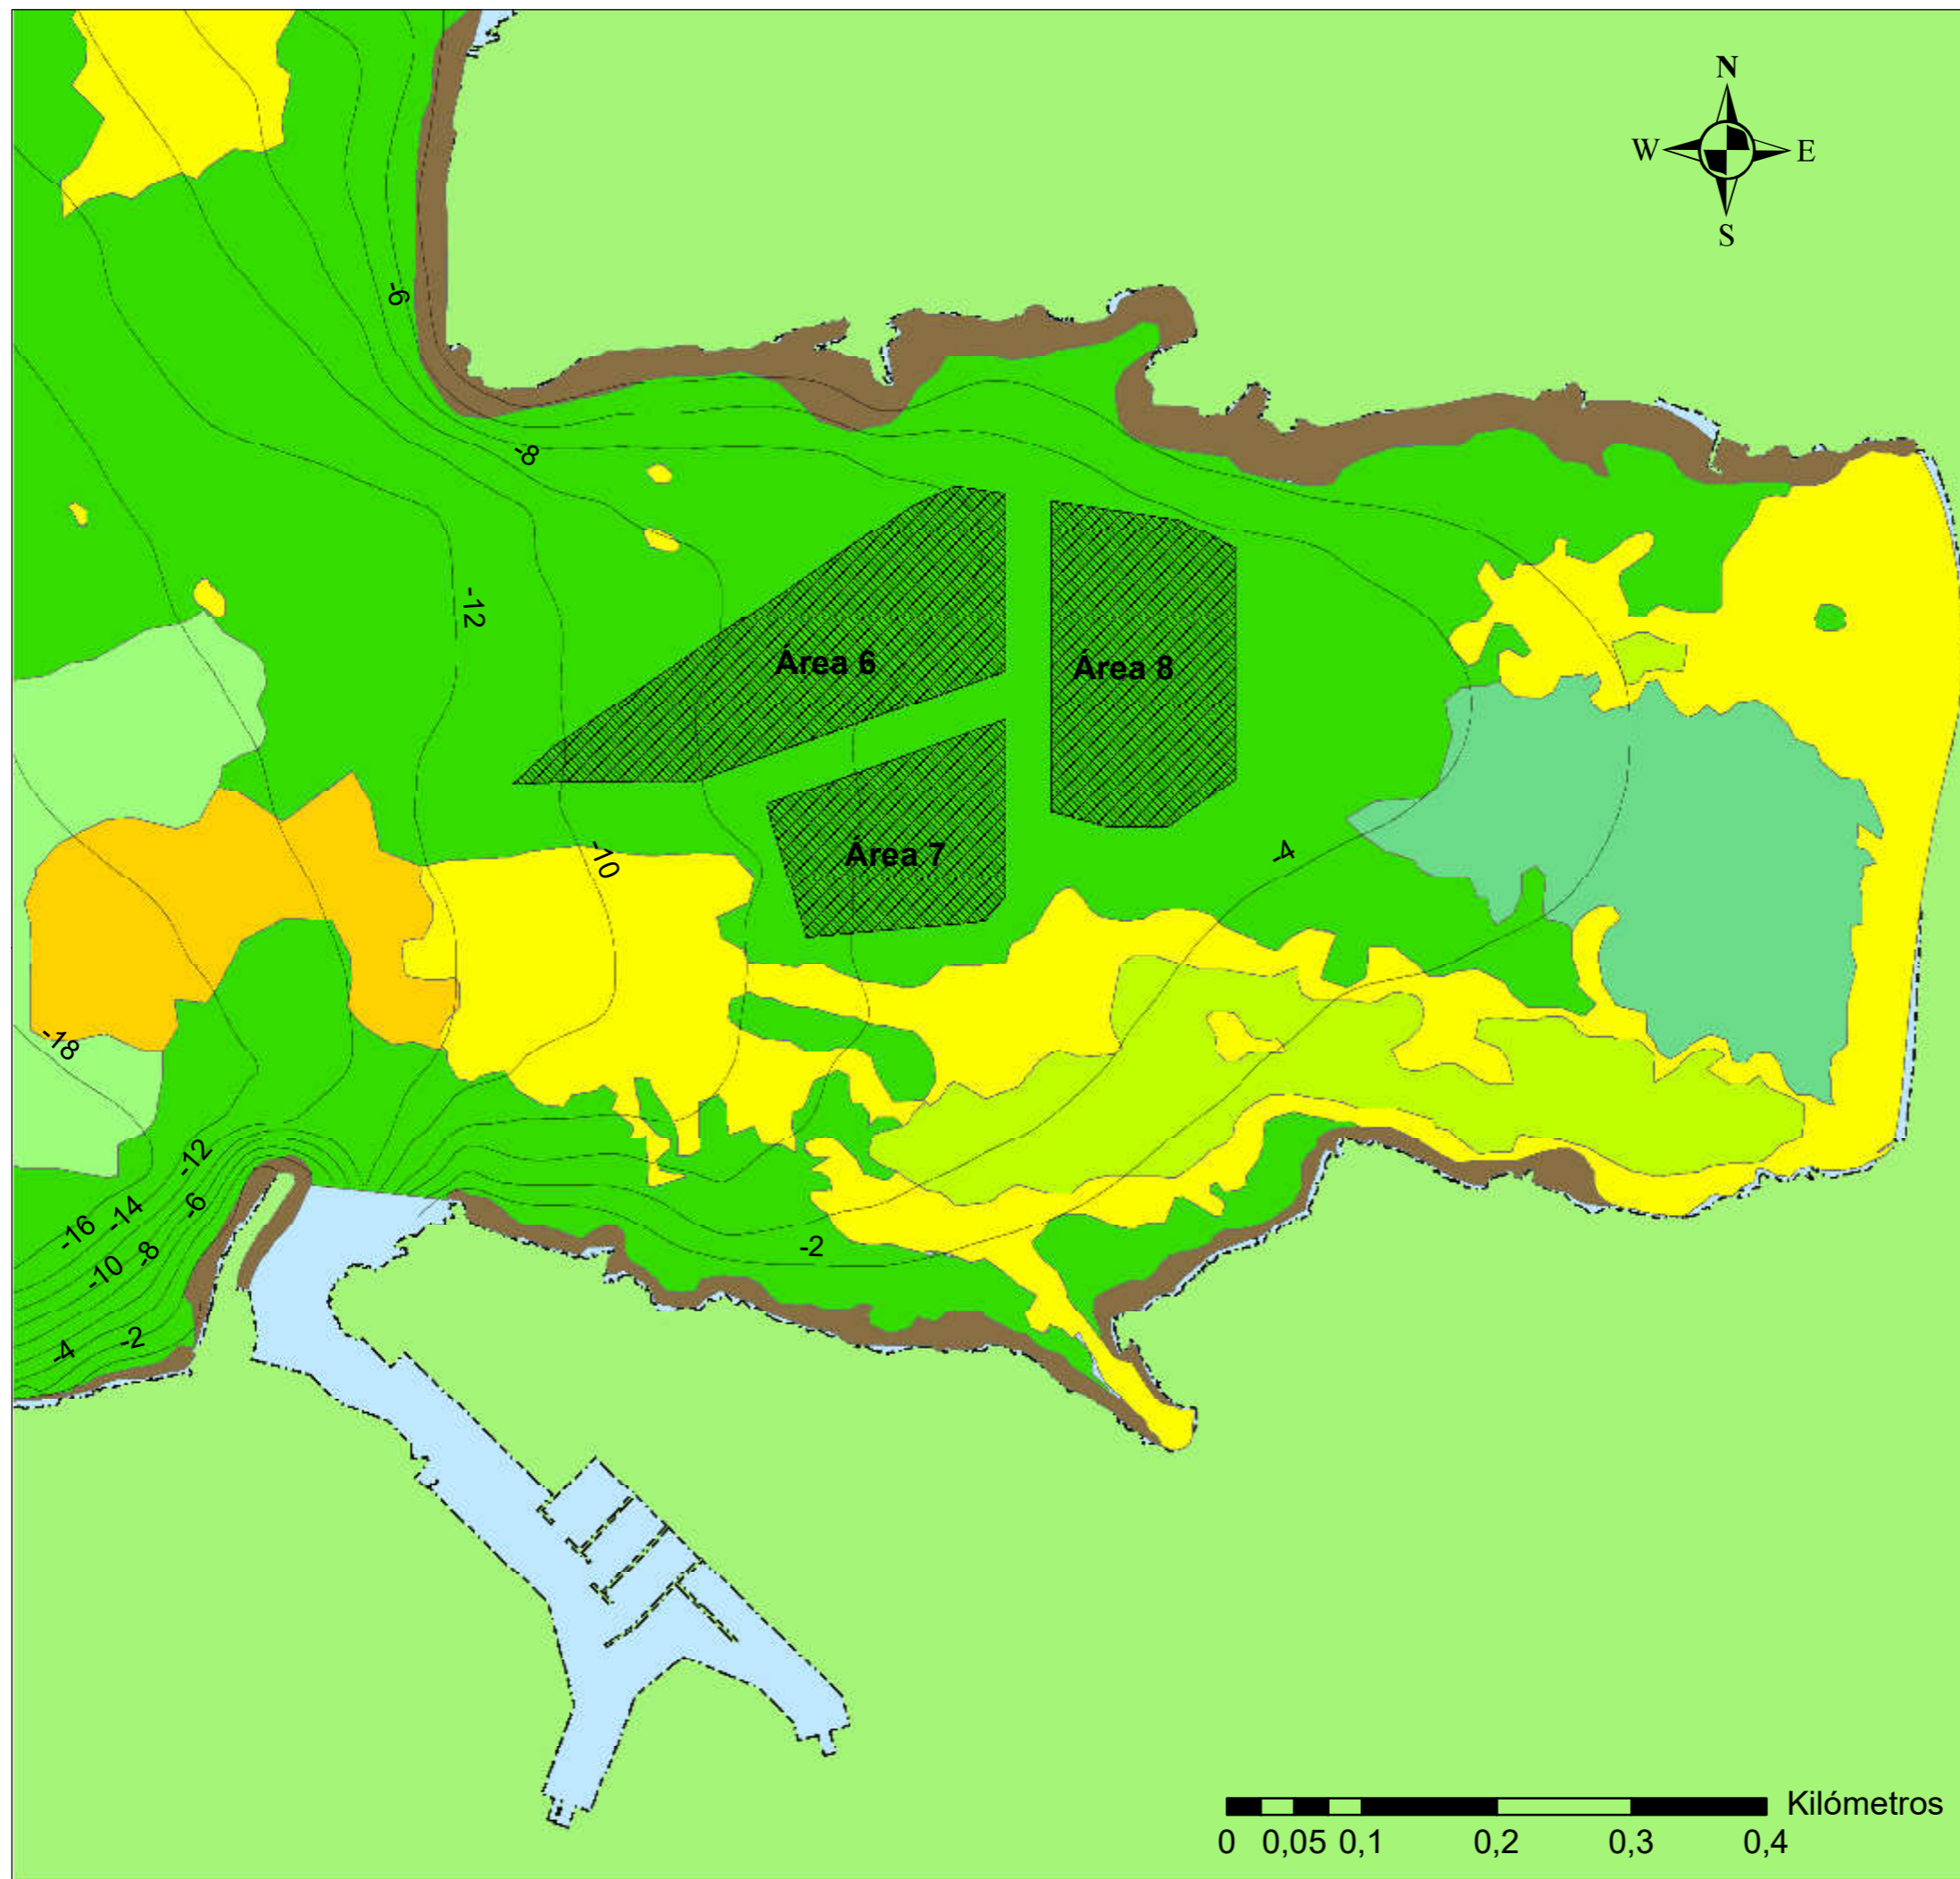

Projecto La Mar

Realizado por:
 Victoria Llabrés Noguera Ignacio Escribano Padilla

Responsable de proyecto:
 M^o Francisca Sánchez Font

Jefe de servicio:
 Eduardo Cózar Chillerón

Información del plano

Nº de plano: 8 Escala: 1:5.000

Santa Ponça

Áreas de fondeo en boya


Leyenda



Término municipal

Calvià

Temática

- Arenas no vegetadas
- Arenas medias
- Posidonia oceanica* 70 % - 100 % recubrimiento
- Posidonia oceanica* 40 % - 70 % recubrimiento
- C. nodosa*
- Alga sobre roca
- Roca
- Fondeo en boya

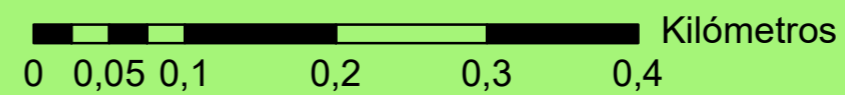

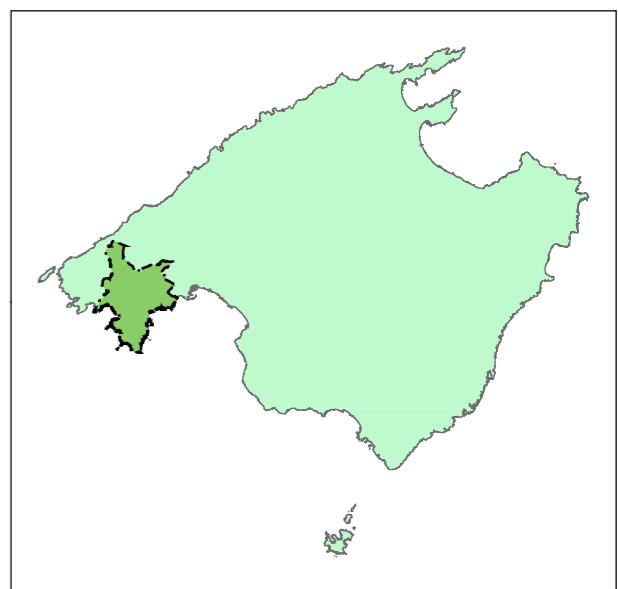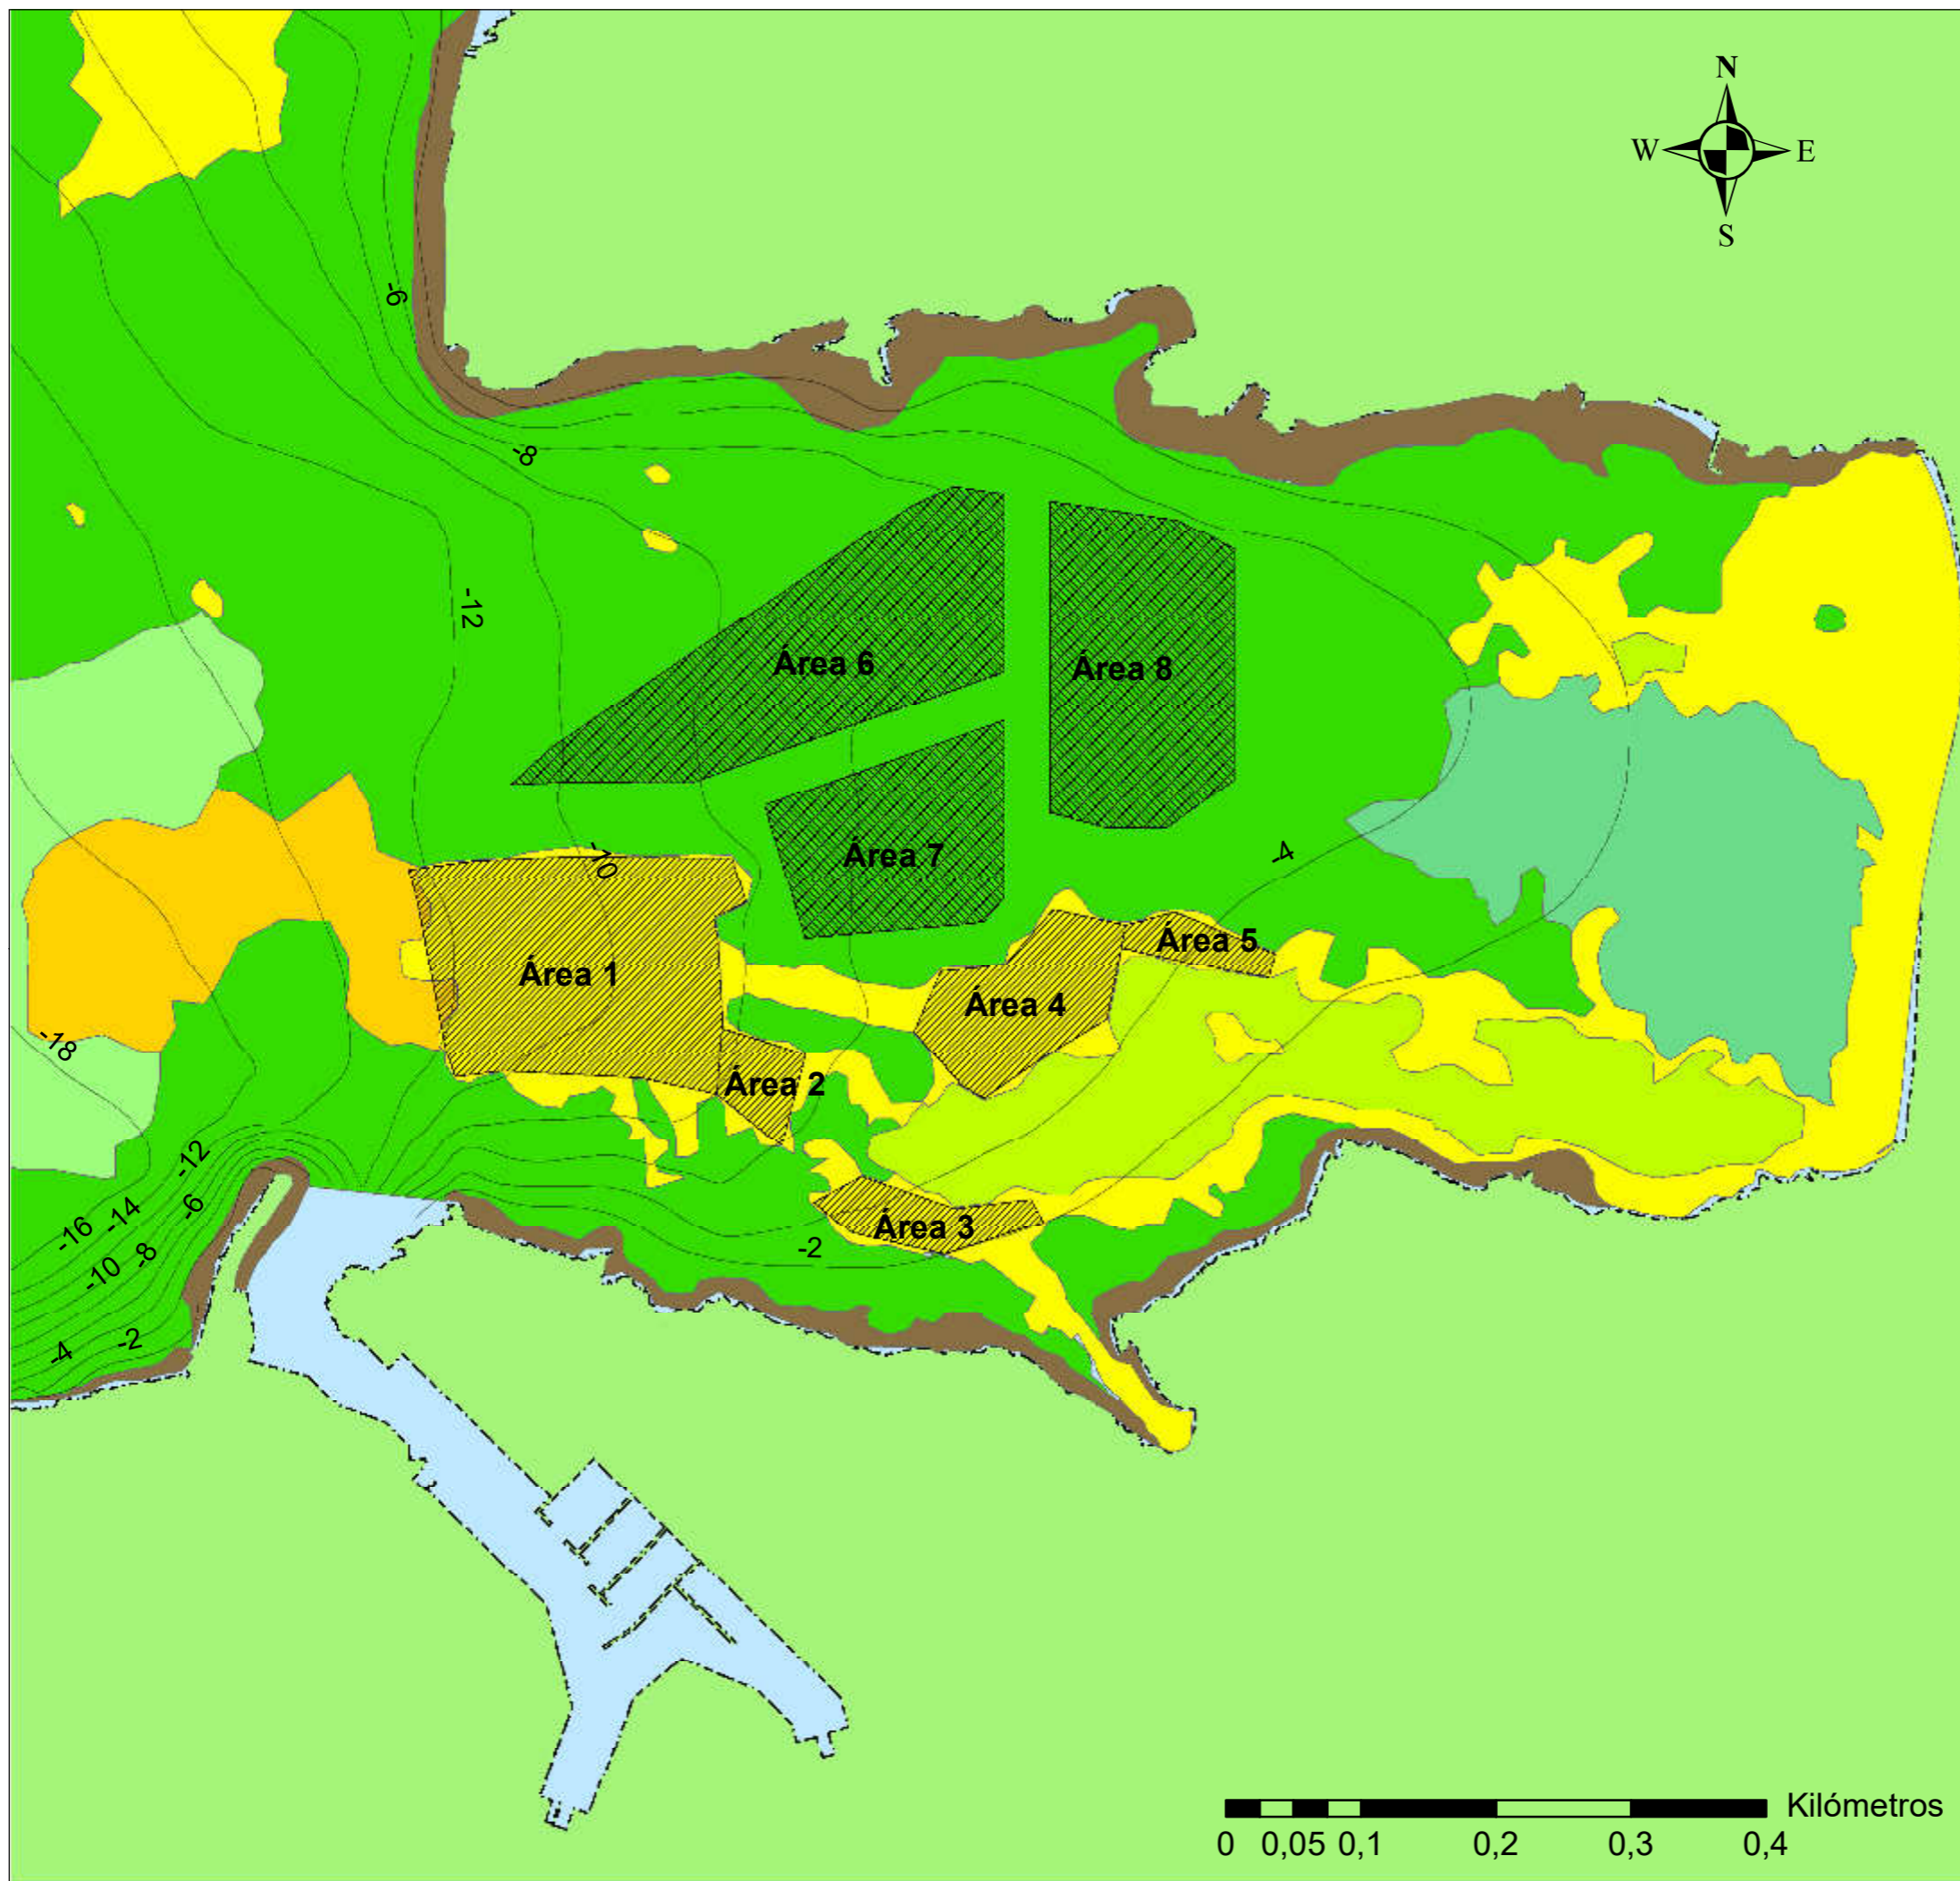

Projecto La Mar

Realizado por:
 Victoria Llabrés Noguera Ignacio Escribano Padilla

Responsable de proyecto:
 M^o Francisca Sánchez Font

Jefe de servicio:
 Eduardo Cózar Chillerón

Información del plano

Nº de plano: 9 Escala: 1:5.000

Santa Ponça

Áreas de fondeo total



Leyenda

Término municipal

Calvià

Temática

- Arenas no vegetadas
- Arenas medias
- Posidonia oceanica* 70 % - 100 % recubrimiento
- Posidonia oceanica* 40 % - 70 % recubrimiento
- C. nodosa*
- Alga sobre roca
- Roca
- Fondeo en boya
- Fondeo libre

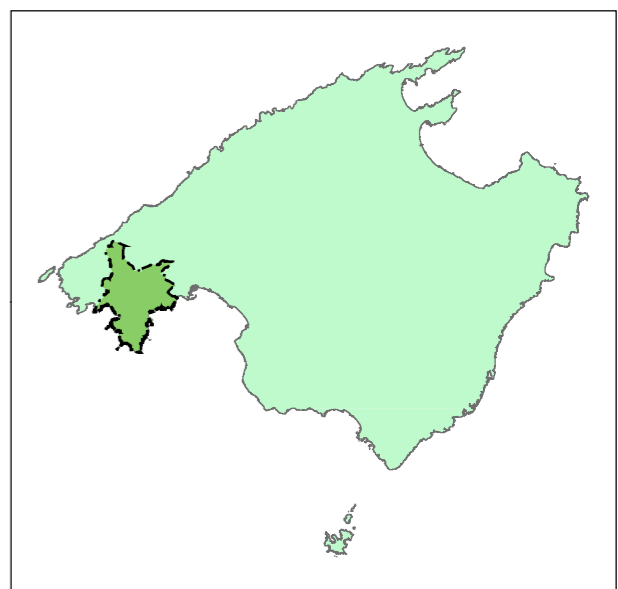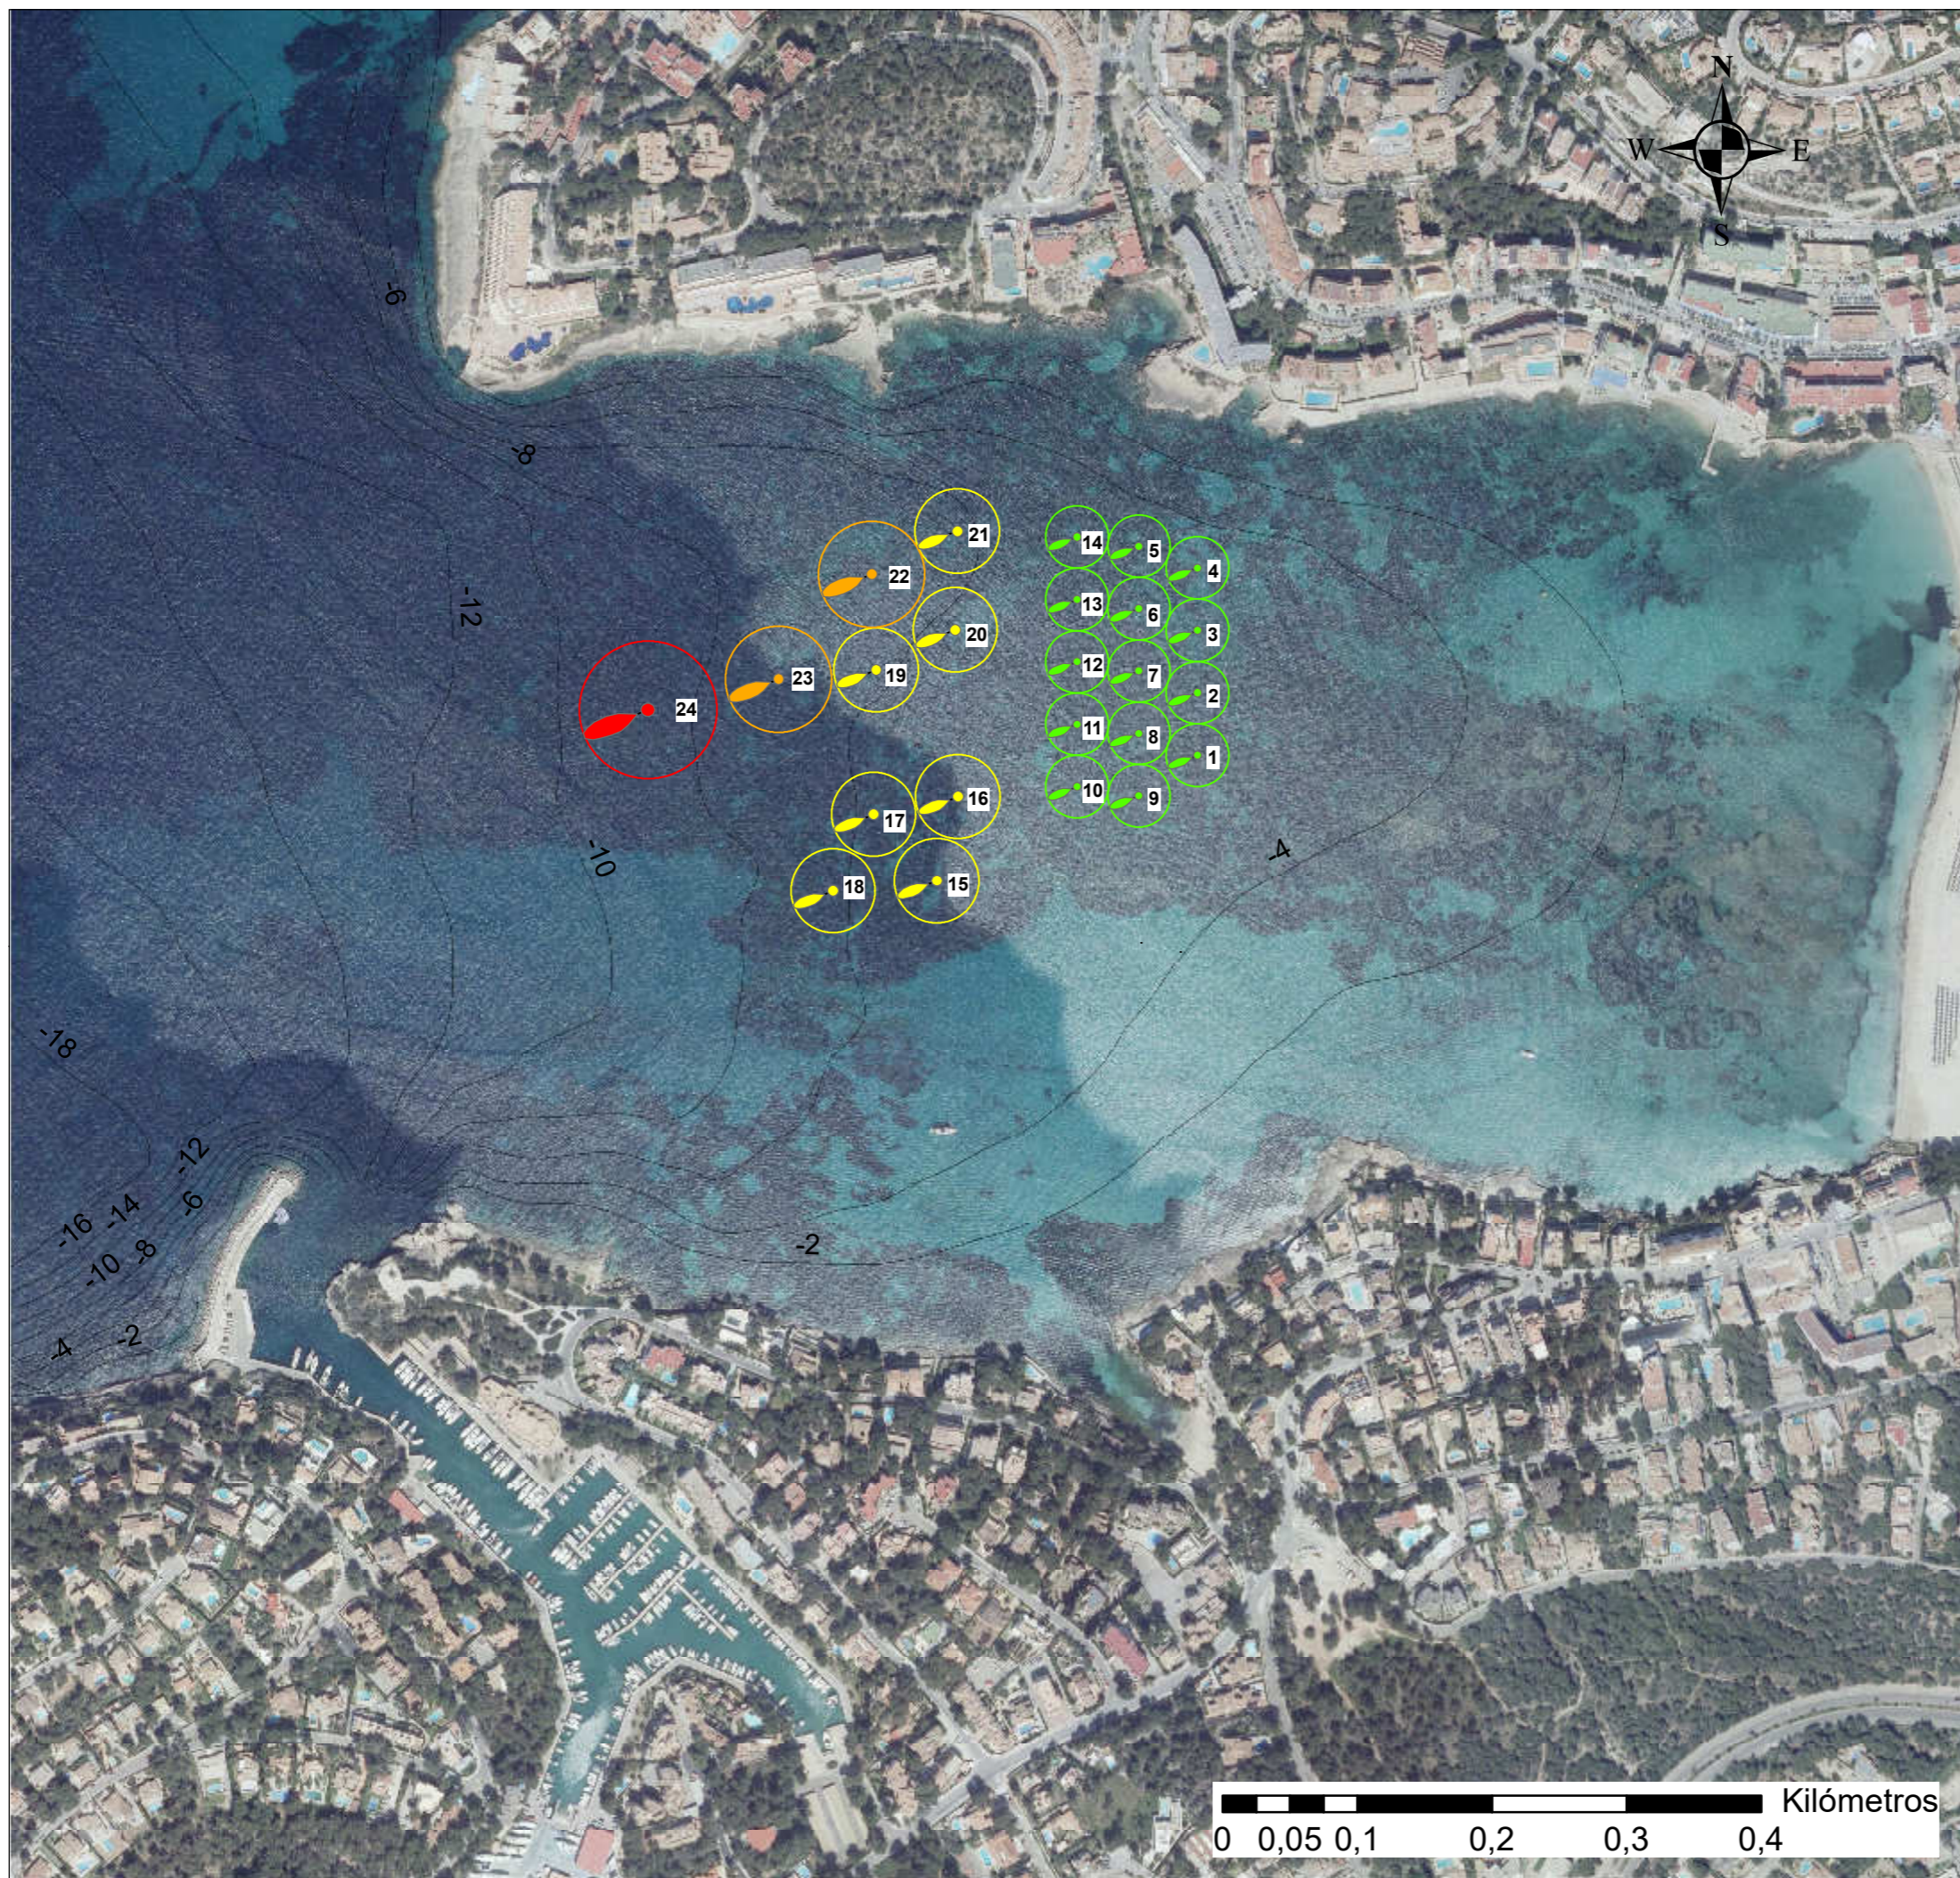


Ajuntament de Calvià Mallorca

Medi Natural i Urbà calvia.com



Projecto La Mar

Realizado por:
Victoria Llabrés Noguera **Ignacio Escribano Padilla**

Responsable de proyecto:
M^o Francisca Sánchez Font

Jefe de servicio:
Eduardo Cózar Chillerón

Información del plano

Nº de plano: 10 Escala: 1:5.000

Santa Ponça





Capacidad - Campo de boyas ecológicas



Leyenda

Término municipal

 Calvià

Temática

-  Boya 6 - 10 m
-  Boya 10 - 15 m
-  Boya 15 - 20 m
-  Boya 20 - 26 m

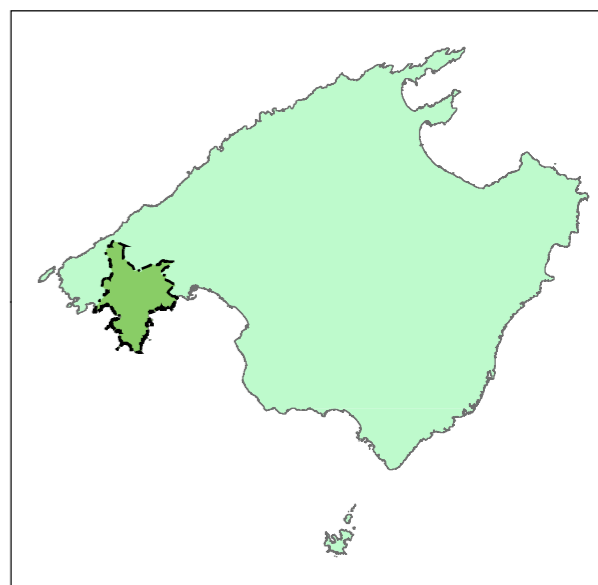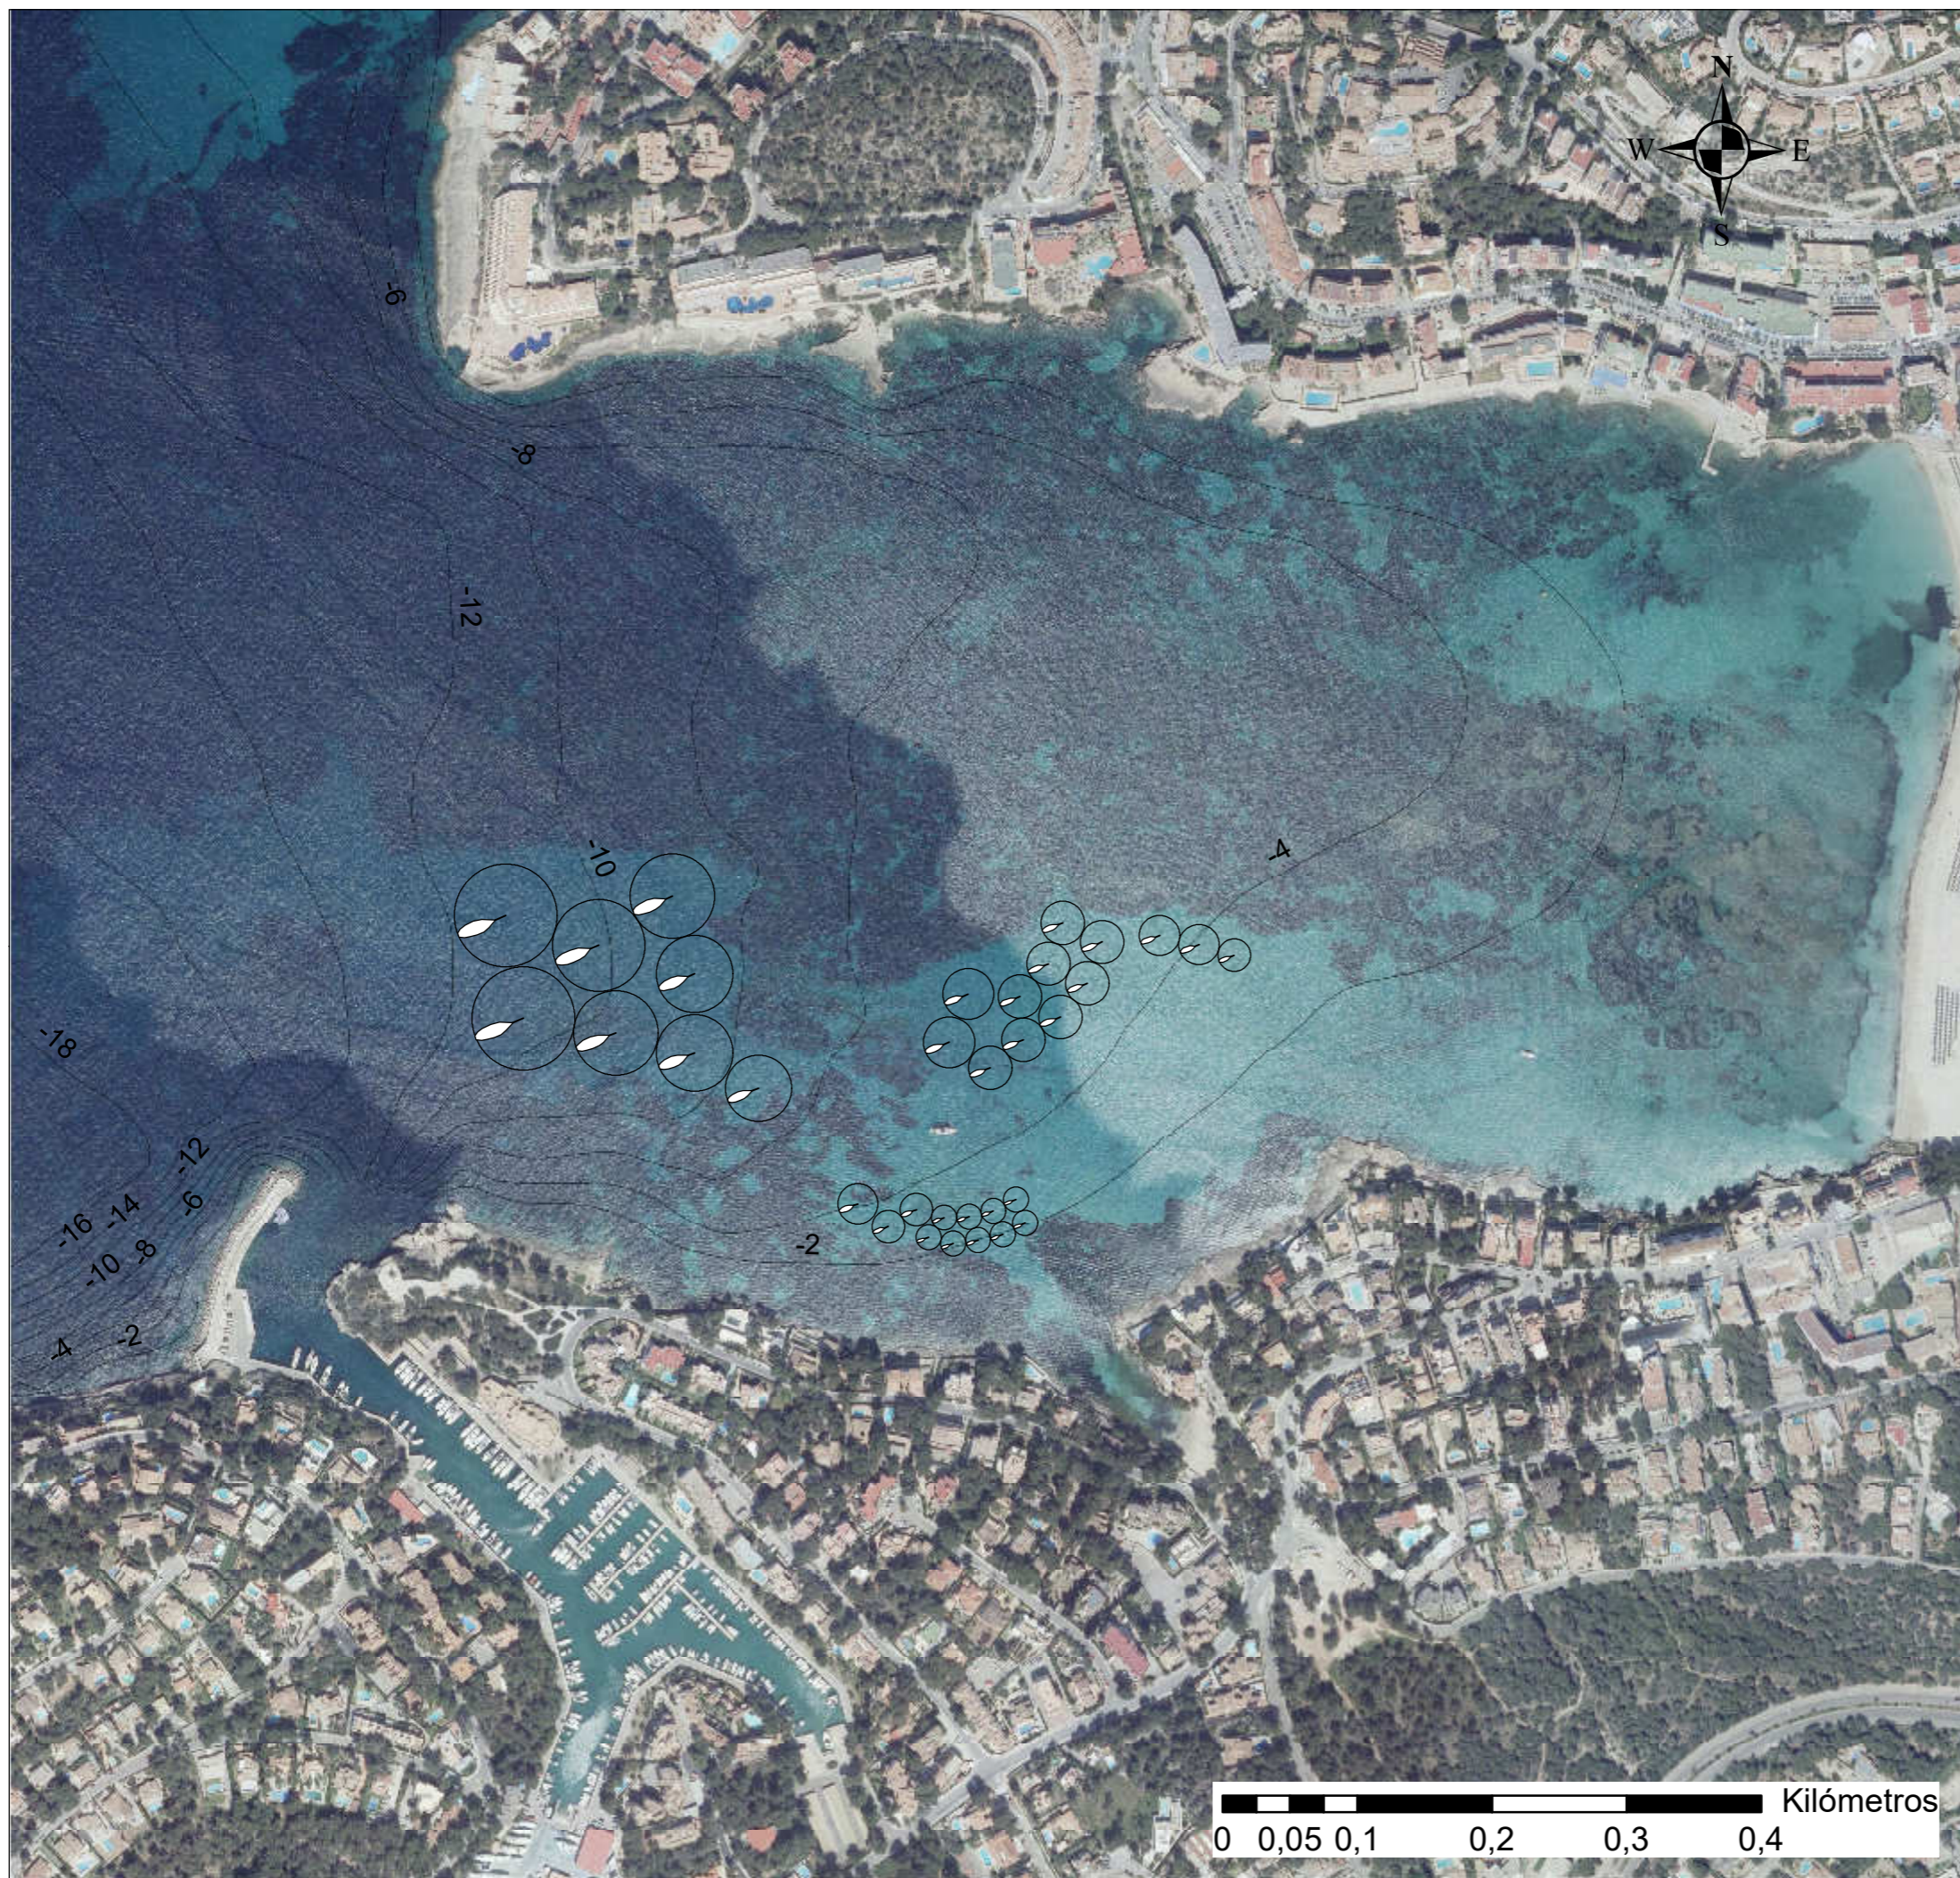

Projecto La Mar

Realizado por:
Victoria Llabrés Noguera **Ignacio Escribano Padilla**

Responsable de proyecto:
M^o Francisca Sánchez Font

Jefe de servicio:
Eduardo Cózar Chillerón

Información del plano

Nº de plano: 11 Escala: 1:5.000

Santa Ponça
 Capacidad - Fondeo libre



Leyenda

Término municipal

Calvià

Temática

Fondeo libre

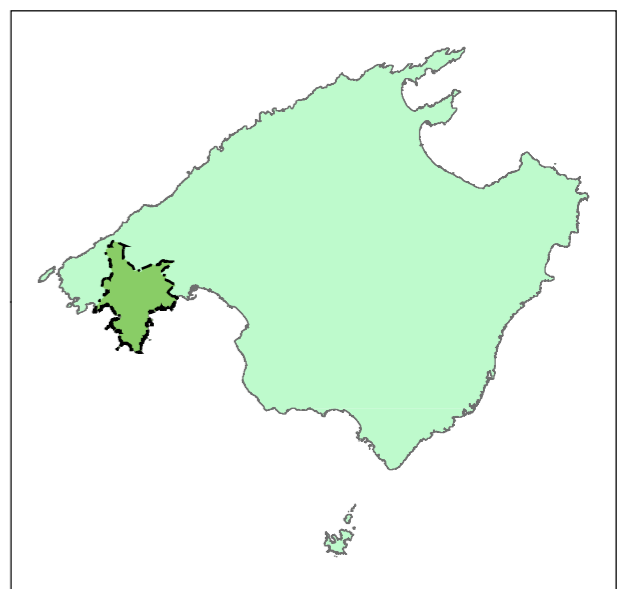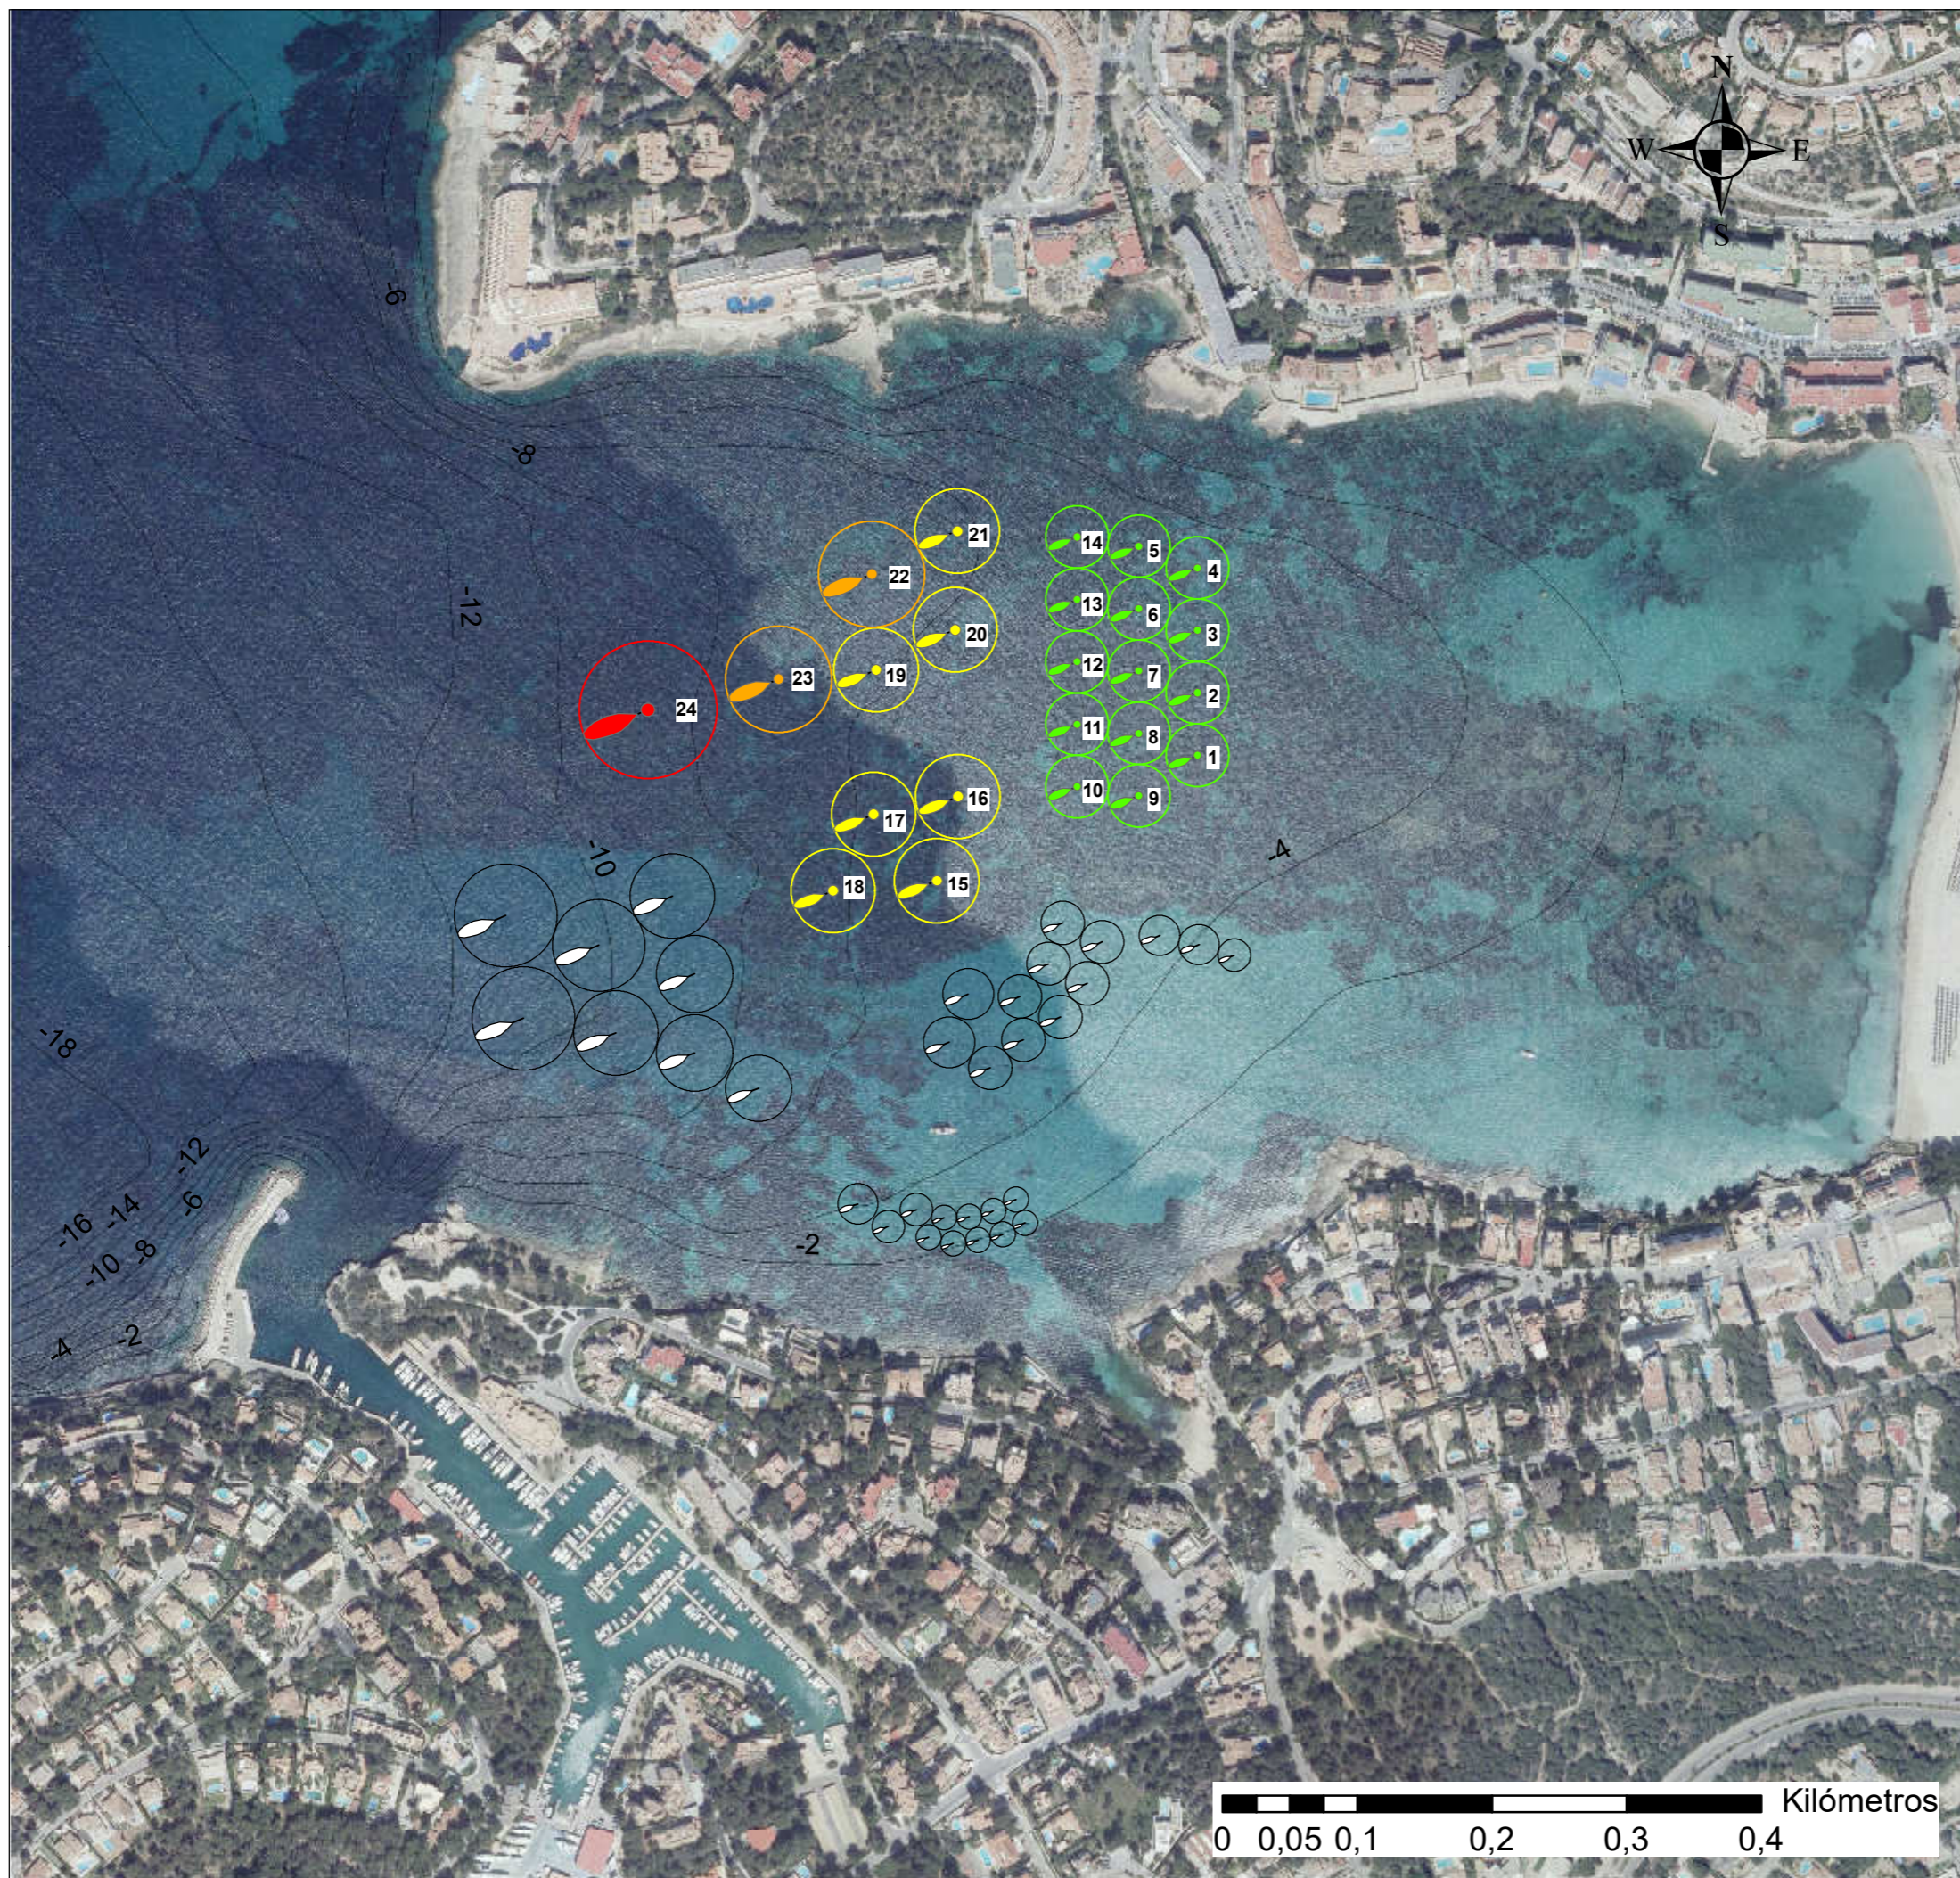


Ajuntament de Calvià Mallorca

Medi Natural i Urbà calvia.com



Projecto La Mar

Realizado por:
Victoria Llabrés Noguera **Ignacio Escribano Padilla**

Responsable de proyecto:
M^o Francisca Sánchez Font

Jefe de servicio:
Eduardo Cózar Chillerón

Información del plano

Nº de plano: 12 Escala: 1:5.000

Santa Ponça
 Capacidad total

Leyenda

Término municipal

 Calvià

Temática



 Fondeo libre

 Boya 6 - 10 m

 Boya 10 - 15 m

 Boya 15 - 20 m

 Boya 20 - 26 m

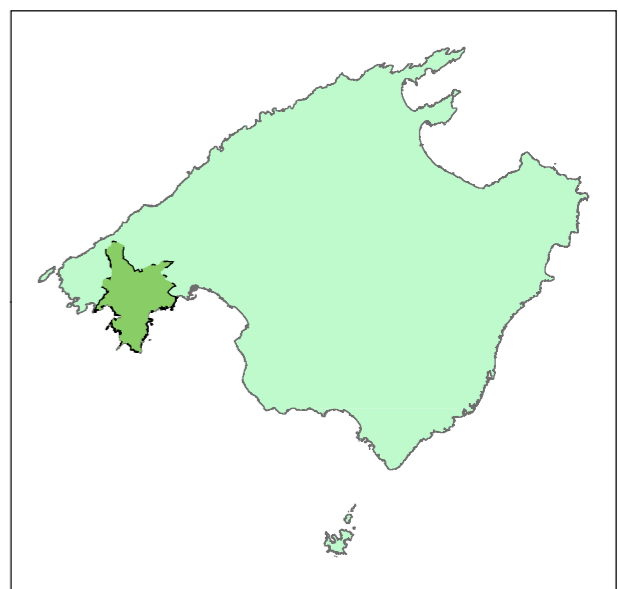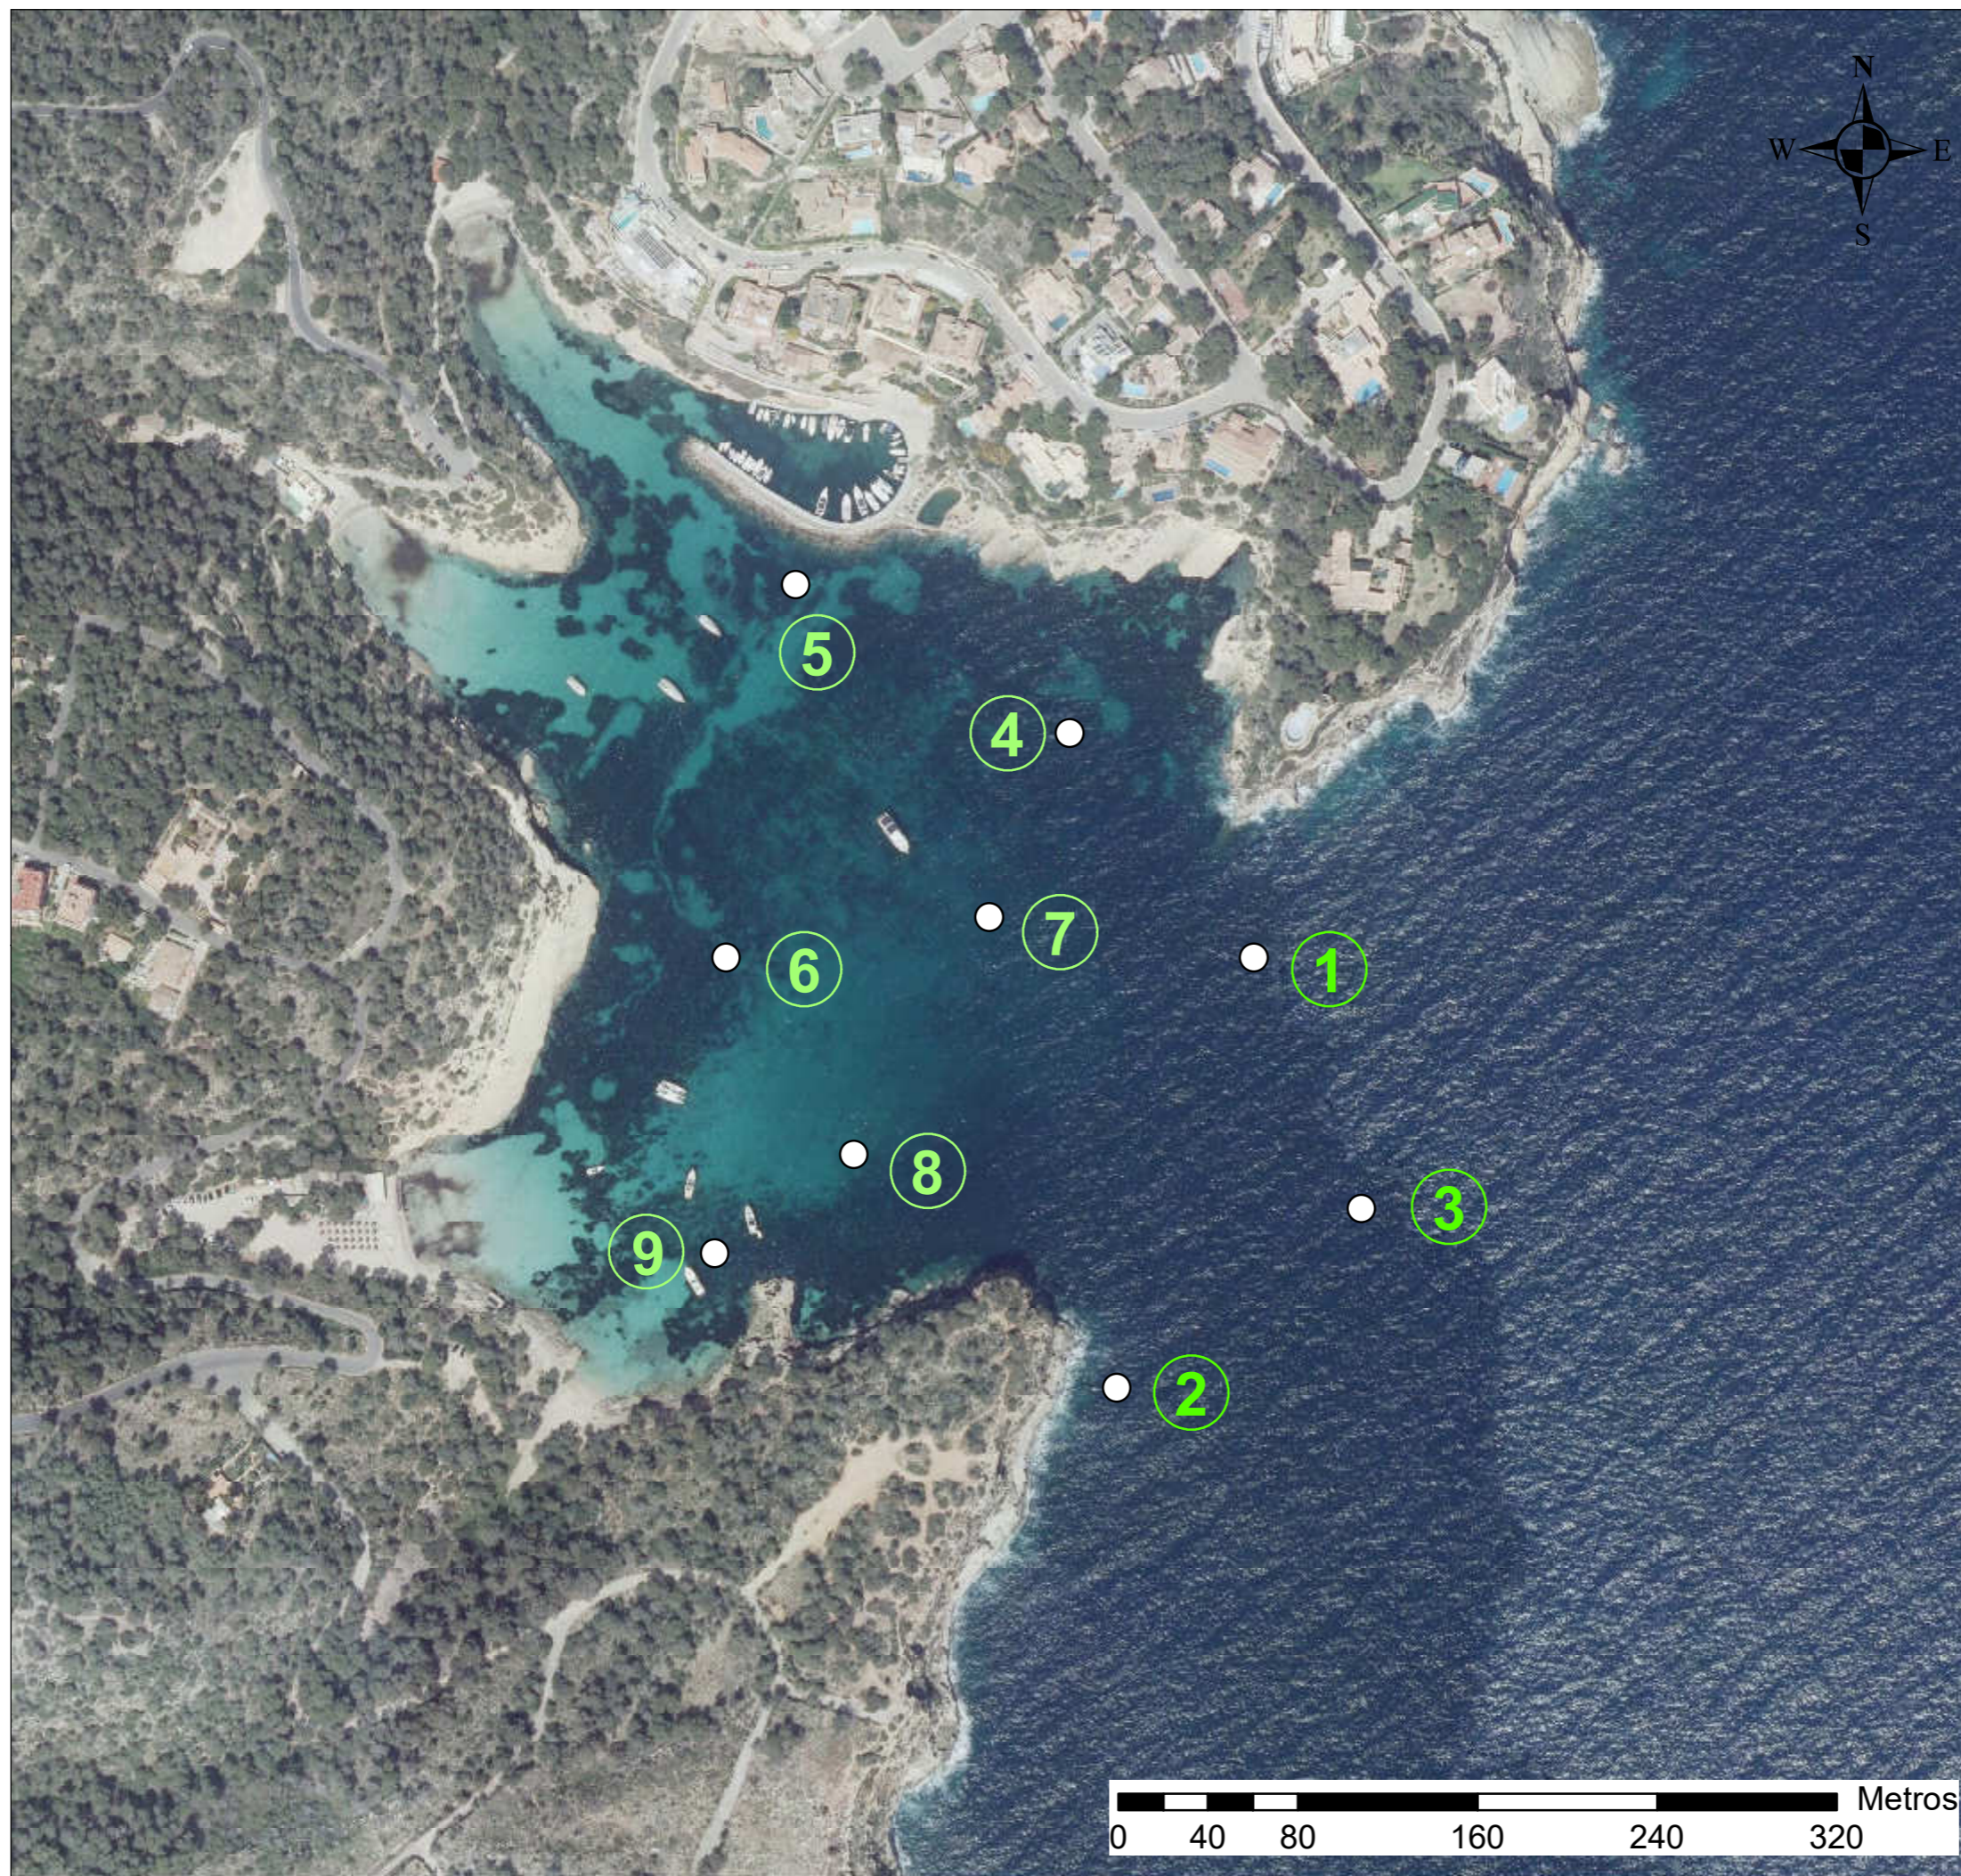

Proyecto La Mar

Realizado por:
 Victoria Llabrés Noguera Ignacio Escribano Padilla
 Responsable de proyecto:
 M^o Francisca Sánchez Font
 Jefe de servicio:
 Eduardo Cózar Chillerón

Información del plano

Nº de plano: 13 Escala: 1:3.000

Portals Vells

Localización - Estaciones

Leyenda



Término municipal

Calvià

Temática

Estaciones

Codificación estaciones

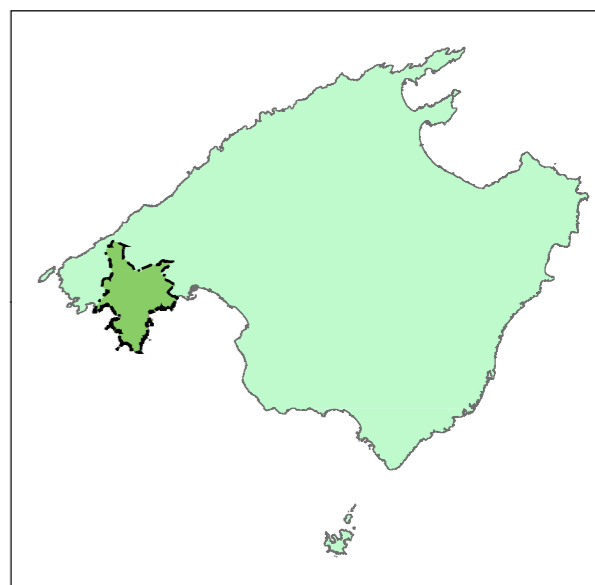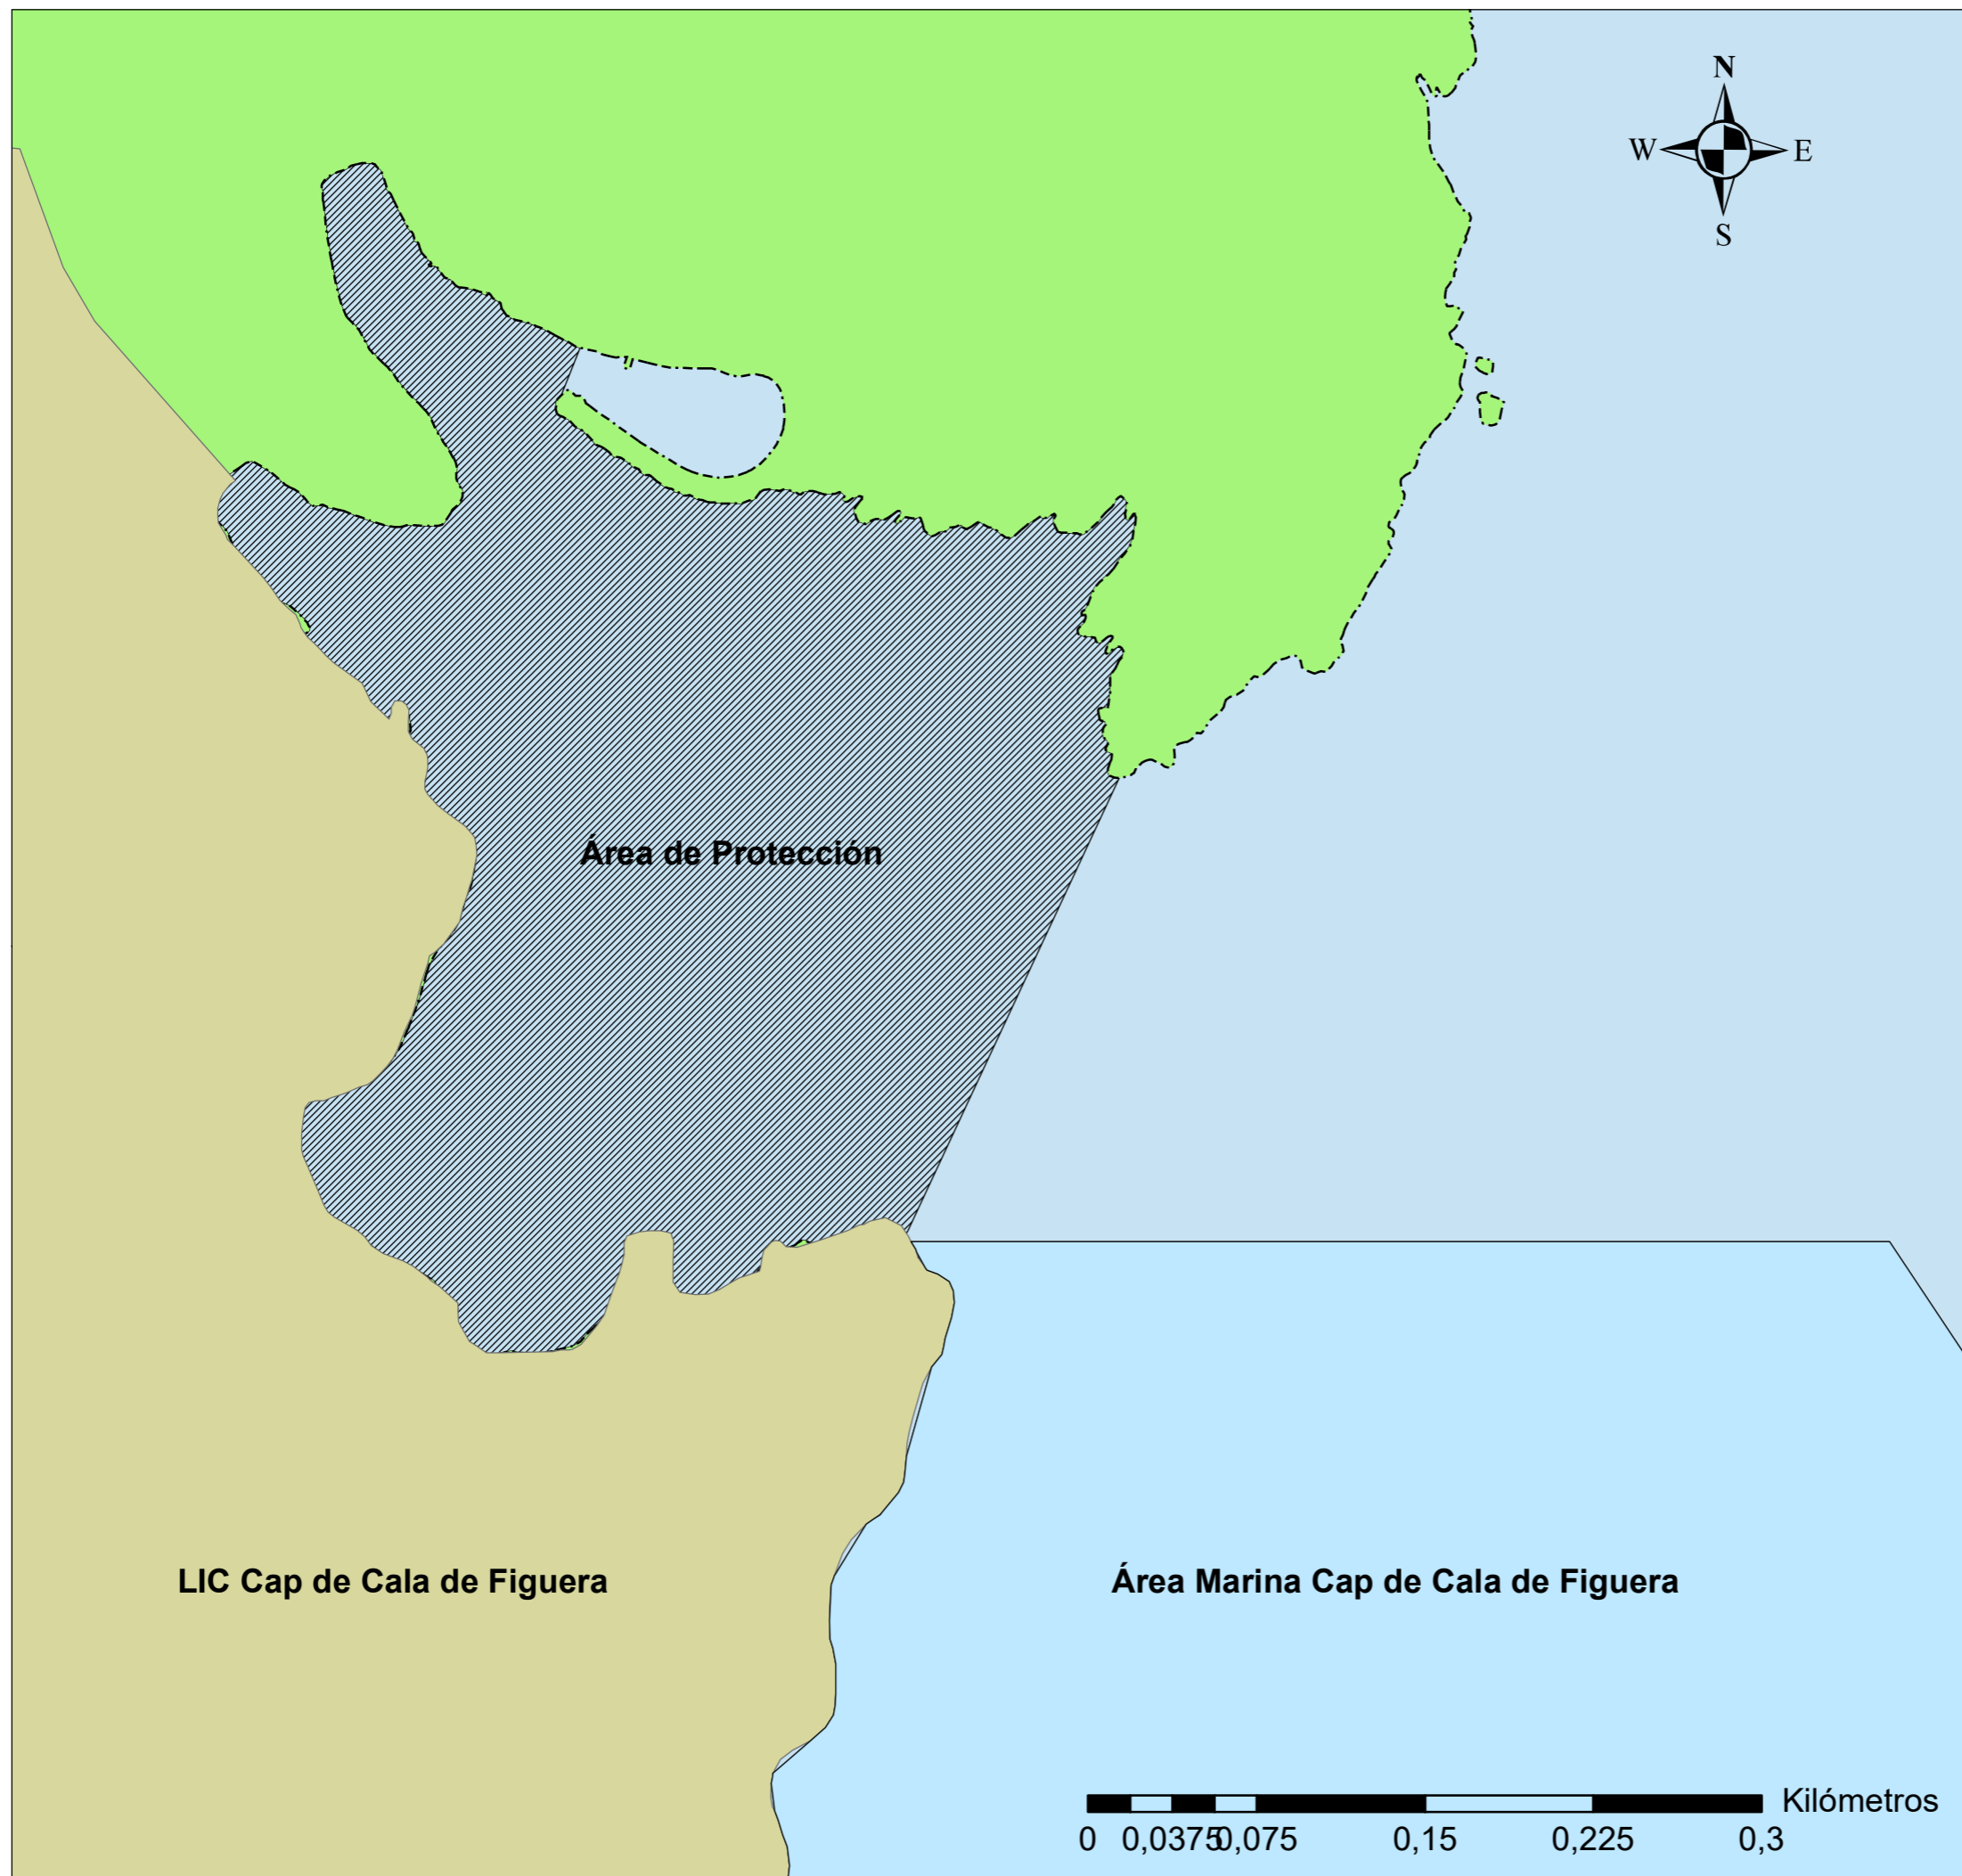

Projecto La Mar

Realizado por:
Victoria Llabrés Noguera **Ignacio Escribano Padilla**
 Responsable de proyecto:
M^o Francisca Sánchez Font
 Jefe de servicio:
Eduardo Cózar Chillerón

Información del plano

Nº de plano: 14 Escala: 1:3.000

Portals Vells
 Àrea de protecció

Leyenda

- Término municipal**
- Calvià
- Temática**
- Àrea de protecció
 - LIC Cap de Cala Figuera
 - Àrea Marina Cap de Cala Figuera