


Area donde se quiere implantar el edificio de una planta de altura

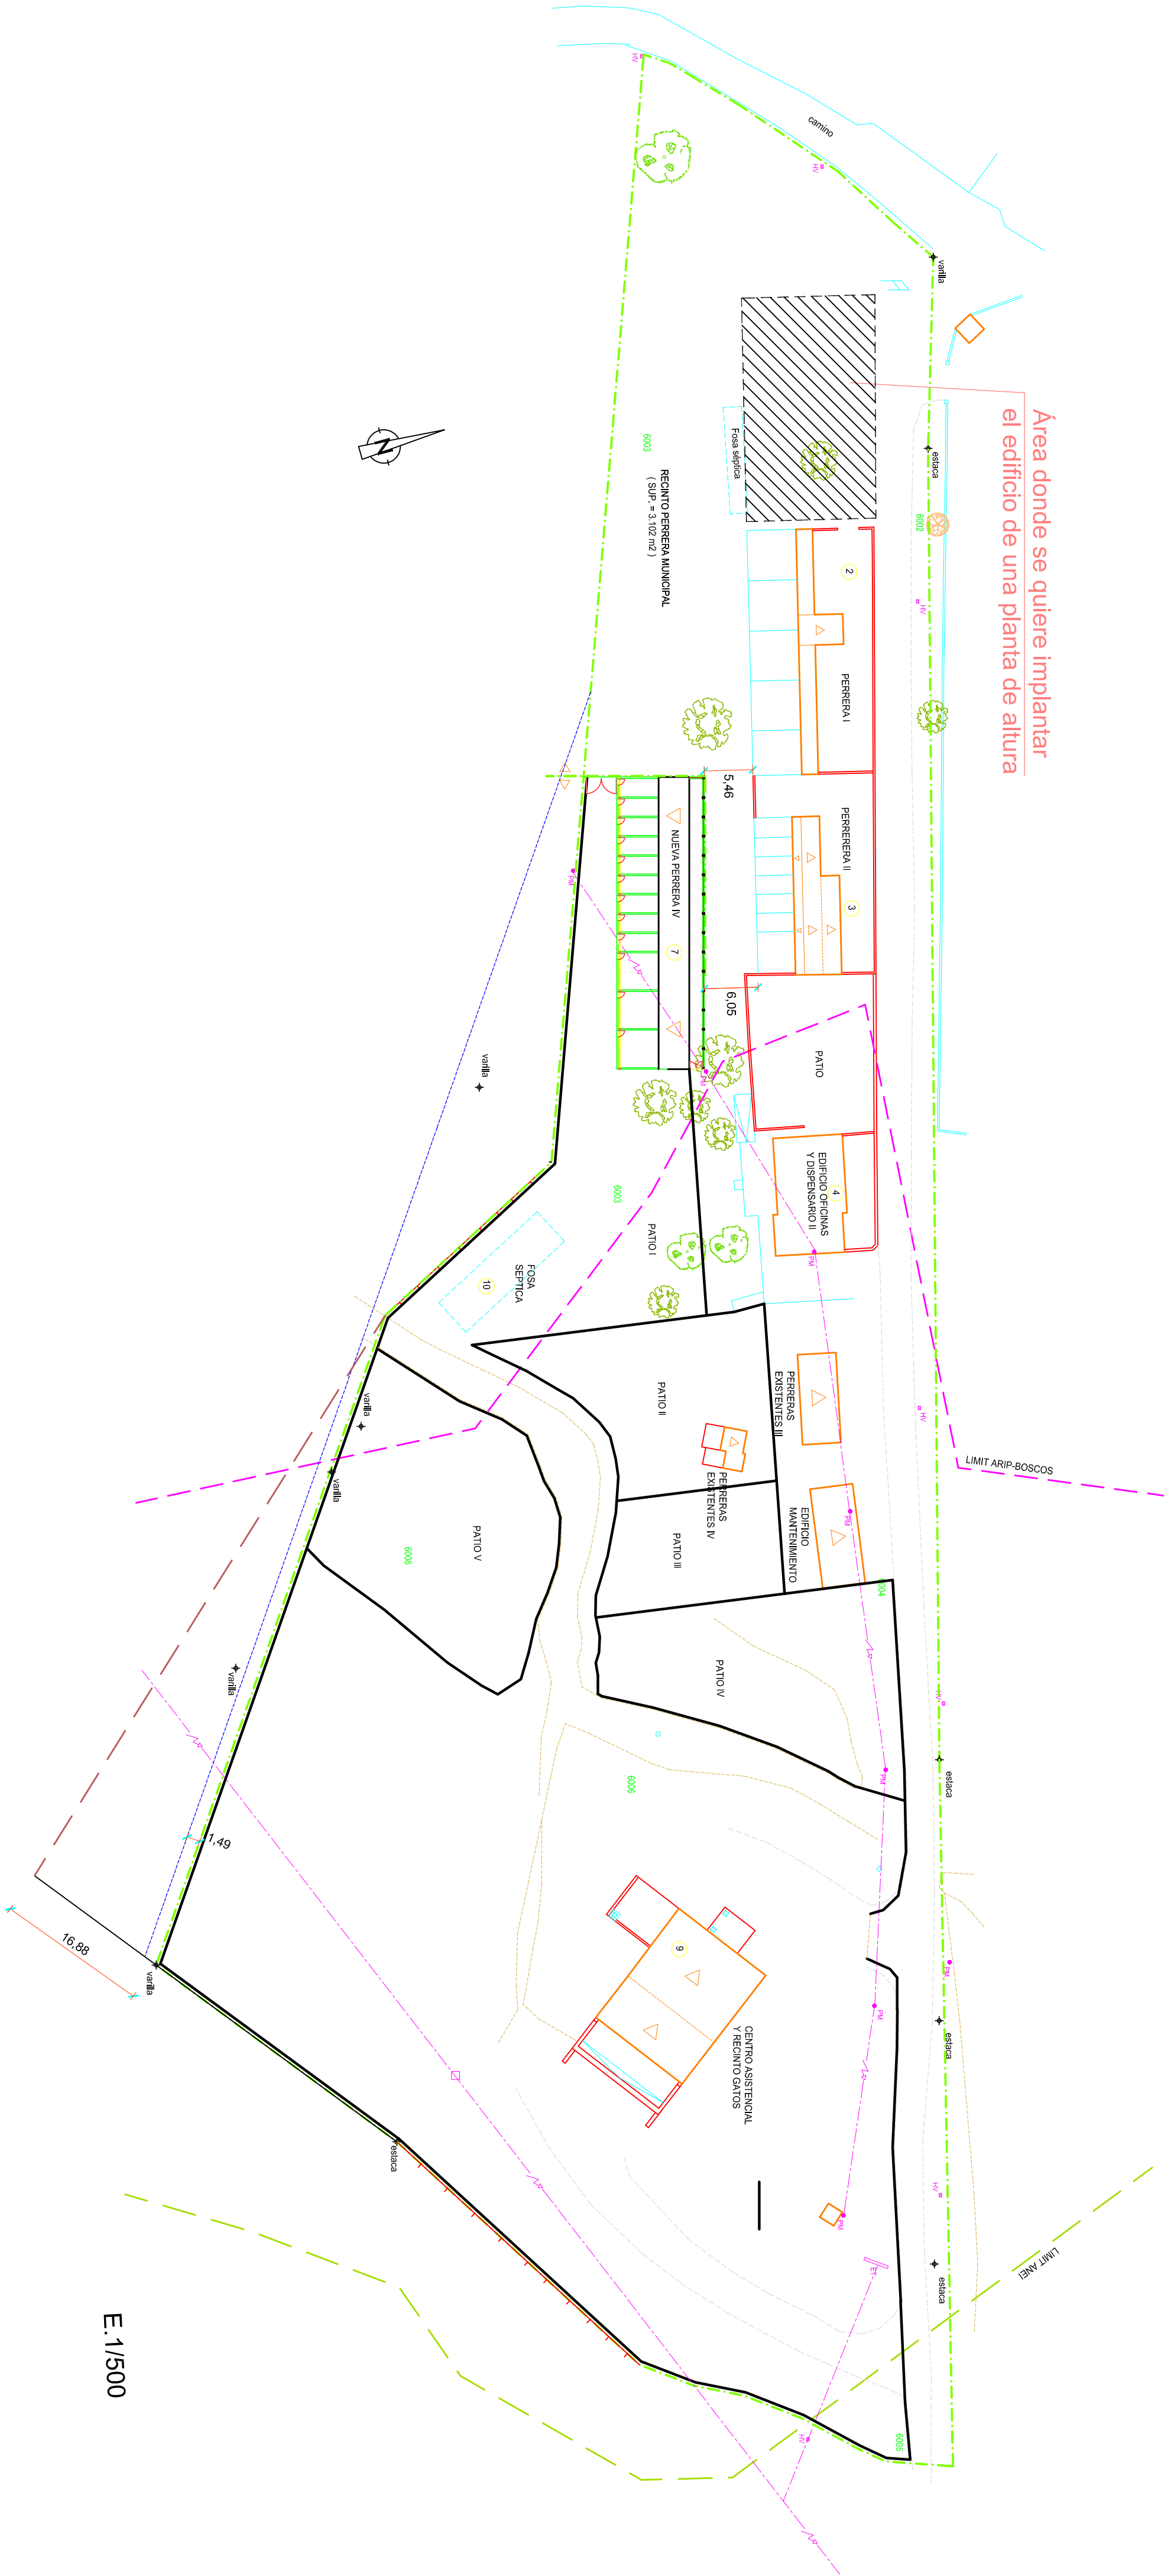

E. 1/500