


LIMITE ENTRE ACOTACIONES:	
SIMBOLOGIA DE SERVICIOS	
	HORNOQUINA
	IMBORNILL
	POZO DE BLOQUEO
	FANOLA
	POZO DE REG. PLUVIALES
	POZO DE REG. SANAMIENTO
	POZO DE REG. AGUA POTABLE
	POSTE CIRCULAR
	POSTERNA
	SUMIDERO
	TAPA
	TAPA AGUA POTABLE
	TAPA TELEFONICA
	TAPA ALUMBRADO PUBLICO
	TAPA GAS
	TAPA GESA
	TAPA ONO
	TAPA RIEGO
	HIDRANTE
	ESTACA
	HITO

* TEXTOS EN AZUL INDICAN PROFUNDIDAD DE POZOS

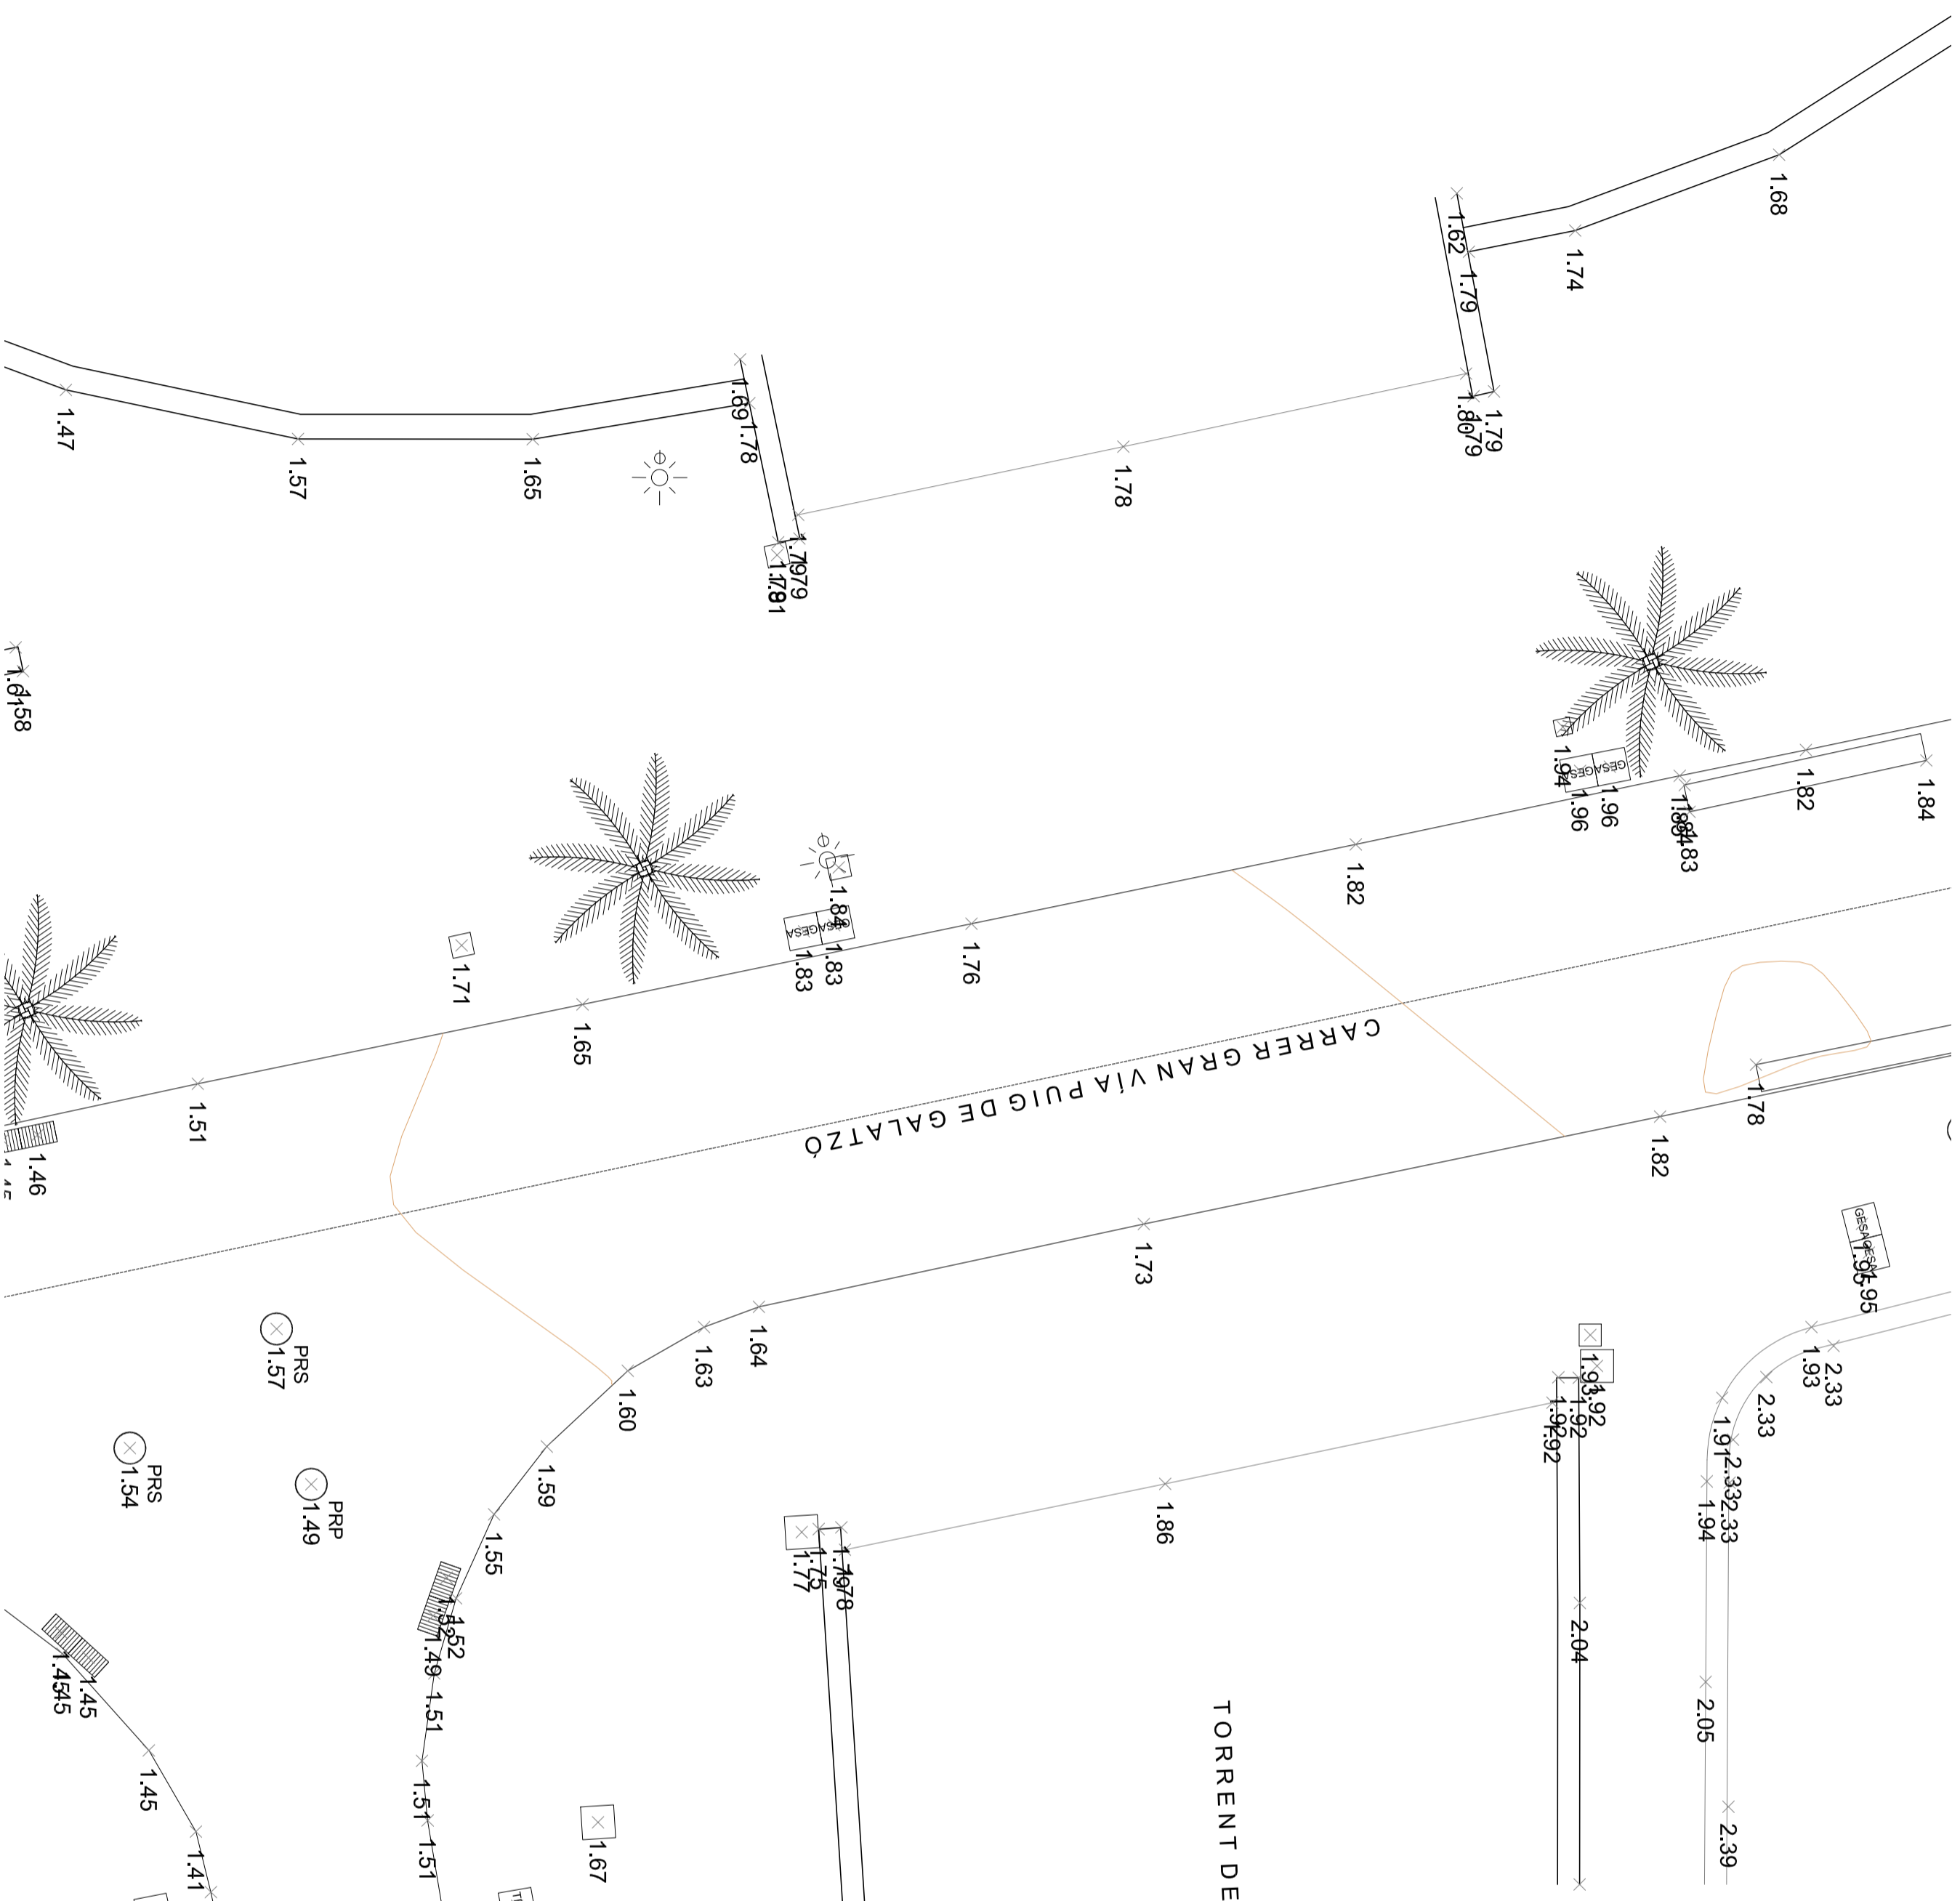

Planta Topogràfic

Escala 1:100

Títol del Projecte :	
Reforç estructural provisional del pont sobre el torrent de Galatzó	
Gran Via Puig de Galatzó, Santa Ponça. T.M. de Calvià	
El Tècnic Municipal :	Plano :
José Luis Mosteiro Sons Arquitecte..	Planta topogràfic
Escala :	1/100
Fedho :	19/02/2021
Referència :	010-2021
Dibuixado :	XST
Nº Plano :	2



Ves i Obres calvià.com