



VIVIENDA 1D

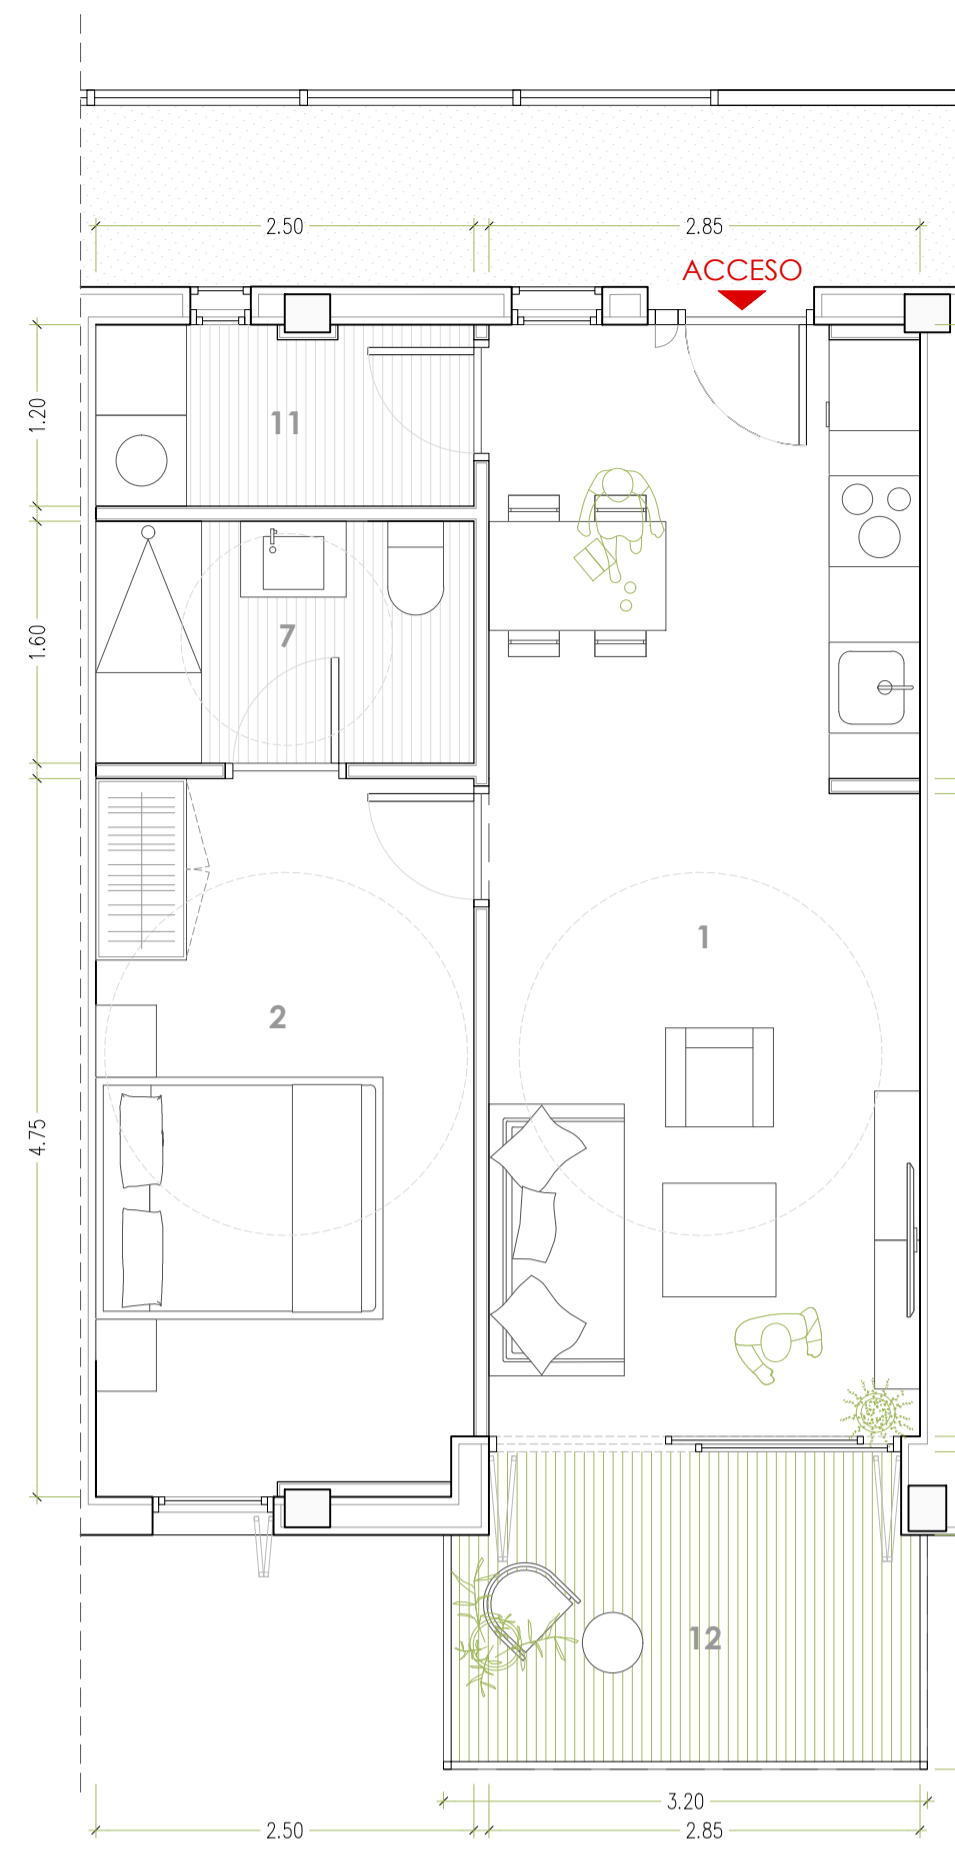

Vivienda - Tipo			
Identificación	Escalera	A-B-D	PB
	Piso	2 ^a F.	
	Puerta	2 ^a F.	
Número de Dormitorios			
Número de Ocupantes			
SUPERFICIES ÚTILES INTERIORES			
Zona Ambiente	V (m ²)	I (m ²)	Sup. (m ²)
1 Estar - Comedor - Cocina (E-C-K)	62,05	6,16	20,82
2 Dormitorio Principal 01	29,25	1,76	11,70
3 Dormitorio 02	-	-	-
4 Dormitorio 03	-	-	-
5 Dormitorio 04	-	-	-
6 Vestidor (V)	-	-	-
7 Baño 01	8,80	-	4,00
8 Baño 02	-	-	-
9 Recibidor (R)	-	-	-
10 Pasillo - Distribuidor (P)	-	-	-
11 Lavadero (L)	6,01	0,88	2,96
12 TOTAL SUP. TERRAZAS (100%)	-	-	6,01
V.F: Estancias dotadas de Ventilación Forzada			
TOTAL SUP. UTIL INTERIOR	39,48		
TOTAL SUP. UTIL VIVIENDA (INCLUYE TERRAZAS 50%)	42,49		
TOTAL SUP. CONSTRUIDA INTERIOR	44,97		
TOTAL SUP. CONSTRUIDA COMPUTABLE (TERRAZAS 50%)	48,85		



VIVIENDA 2D

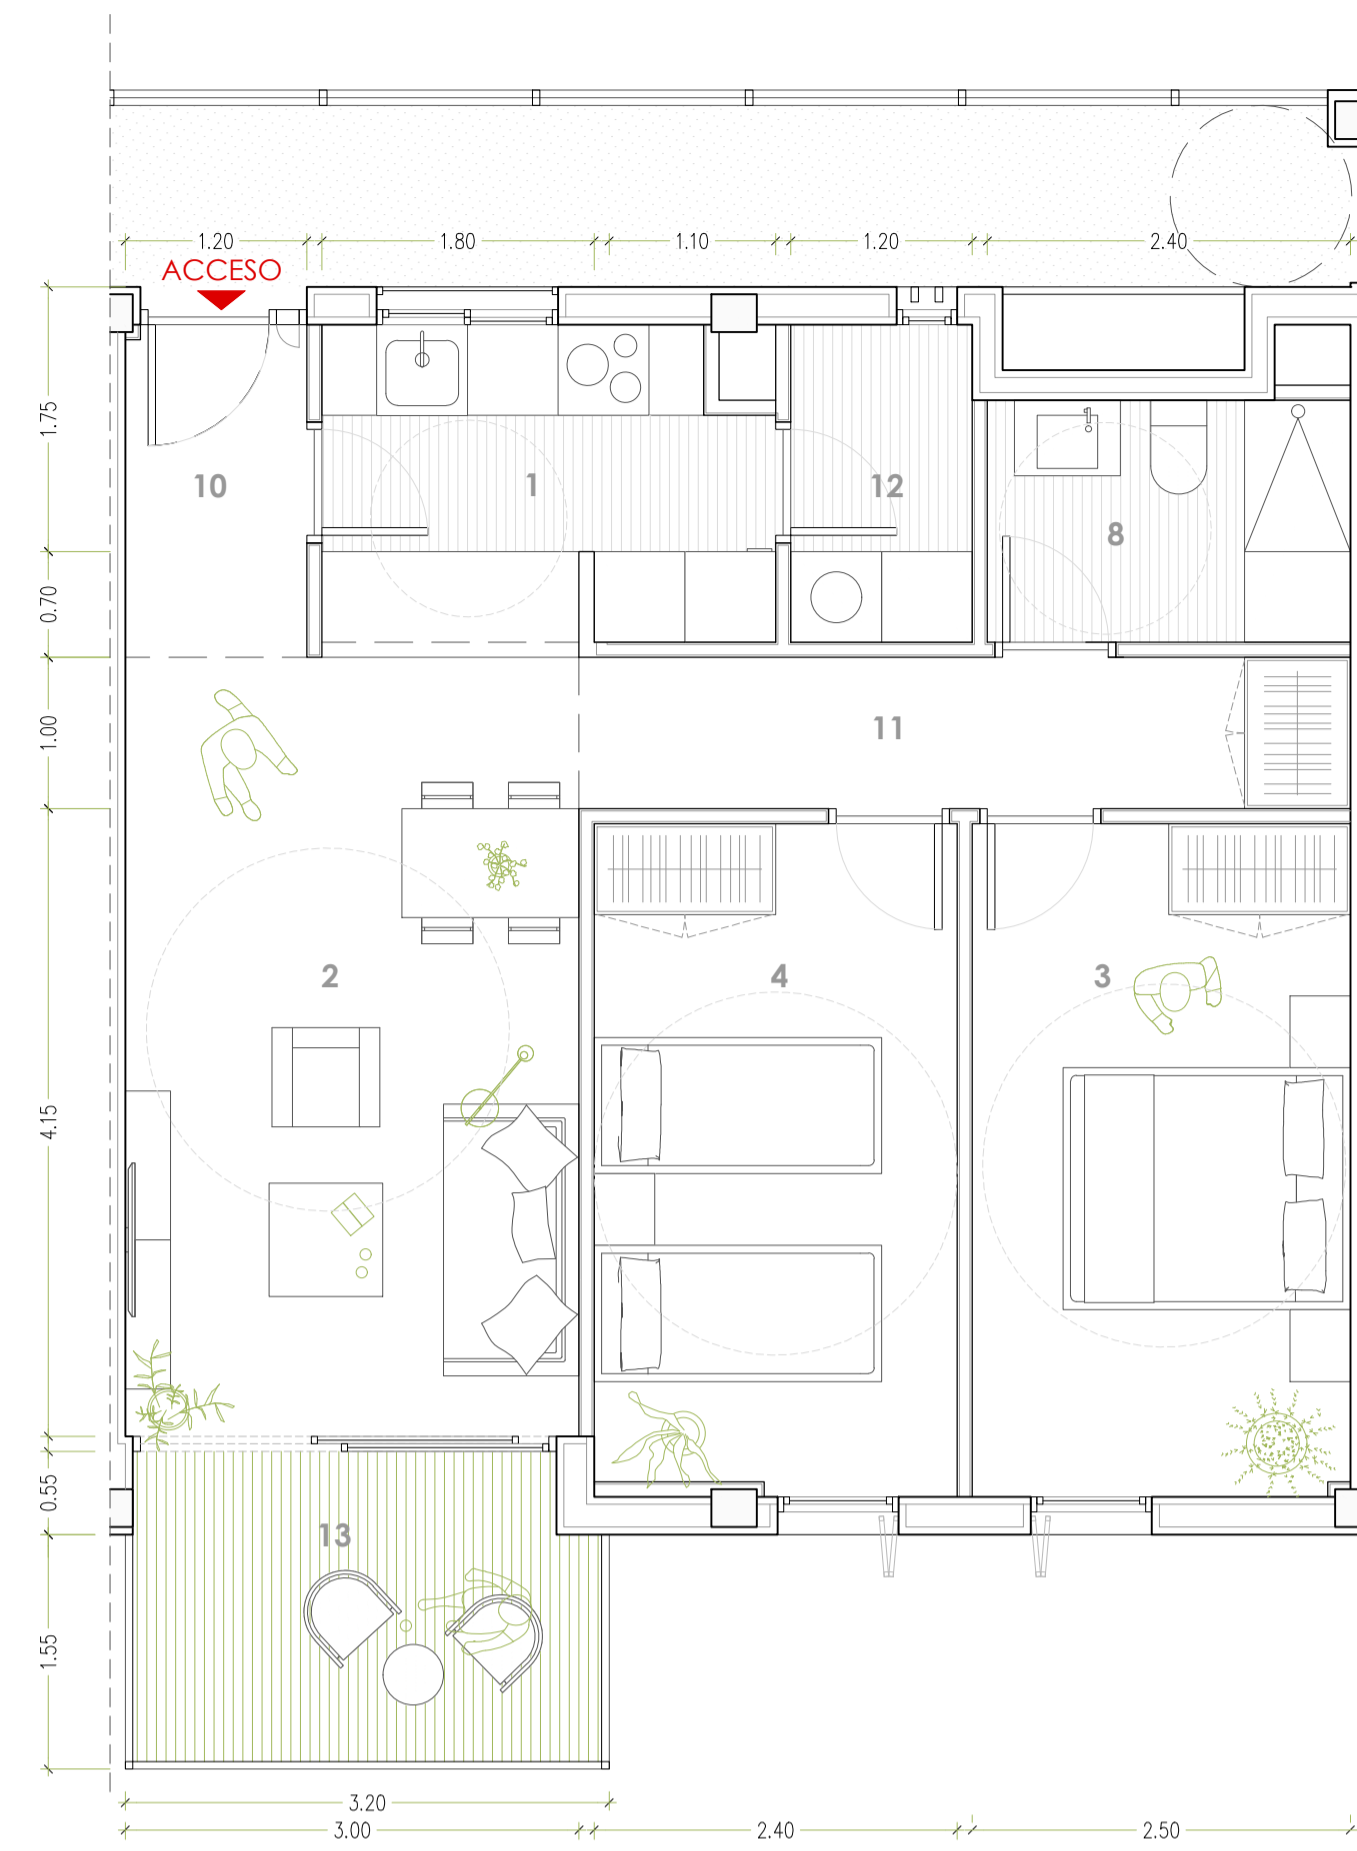


Vivienda - Tipo			
Identificación	Escalera	A-B-C-D-E	PB
	Piso	1,2,3	
	Puerta	2 ^a ,3 ^a ,4 ^a	
Número de Dormitorios			
Número de Ocupantes			
SUPERFICIES ÚTILES INTERIORES			
Zona Ambiente	V (m ²)	I (m ²)	Sup. (m ²)
1 Cocina (K)	13,49	1,44	6,13
2 Estar - Comedor (E-C)	38,88	6,16	15,55
3 Dormitorio Principal 01	27,78	1,76	11,11
4 Dormitorio 02	26,43	1,76	10,57
5 Dormitorio 03	-	-	-
6 Dormitorio 04	-	-	-
7 Vestidor (V)	-	-	-
8 Baño 01	8,45	-	3,84
9 Baño 02	-	-	-
10 Recibidor (R)	5,79	-	2,63
11 Pasillo - Distribuidor (P)	11,00	-	5,00
12 Lavadero (L)	5,54	0,48	2,52
13 TOTAL SUP. TERRAZAS (100%)	-	-	6,05
V.F: Estancias dotadas de Ventilación Forzada			
TOTAL SUP. UTIL INTERIOR	87,35		
TOTAL SUP. UTIL VIVIENDA (INCLUYE TERRAZAS 50%)	90,38		
TOTAL SUP. CONSTRUIDA INTERIOR	95,09		
TOTAL SUP. CONSTRUIDA COMPUTABLE (TERRAZAS 50%)	98,97		




VIVIENDA 2D ACCESIBLE




Vivienda - Tipo			
Identificación	Escalera	A-B-C-D-E	PB
	Piso	1 ^a ,2 ^a	
	Puerta	1 ^a ,2 ^a	
Número de Dormitorios			
Número de Ocupantes			
SUPERFICIES ÚTILES INTERIORES			
Zona Ambiente	V (m ²)	I (m ²)	Sup. (m ²)
1 Cocina (K)	12,21	1,44	5,55
2 Estar - Comedor (E-C)	44,63	6,16	17,85
3 Dormitorio Principal 01	35,30	1,76	14,12
4 Dormitorio 02	28,23	1,76	10,49
5 Dormitorio 03	-	-	-
6 Dormitorio 04	-	-	-
7 Vestidor (V)	-	-	-
8 Baño 01	15,73	0,48	7,15
9 Baño 02	-	-	-
10 Recibidor (R)	8,80	-	4,04
11 Pasillo - Distribuidor (P)	13,49	-	6,13
12 Lavadero (L)	8,25	-	3,75
13 TOTAL SUP. TERRAZAS (100%)	-	-	6,05
V.F: Estancias dotadas de Ventilación Forzada			
TOTAL SUP. UTIL INTERIOR	69,08		
TOTAL SUP. UTIL VIVIENDA (INCLUYE TERRAZAS 50%)	72,11		
TOTAL SUP. CONSTRUIDA INTERIOR	79,44		
TOTAL SUP. CONSTRUIDA COMPUTABLE (TERRAZAS 50%)	83,32		

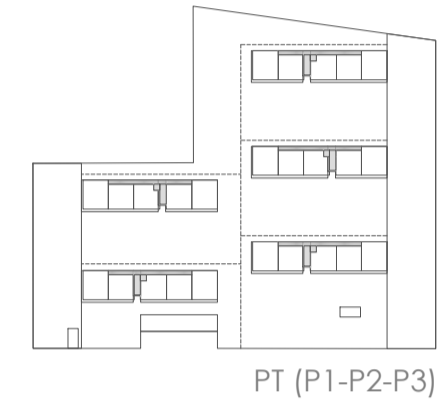


VIVIENDA 3D

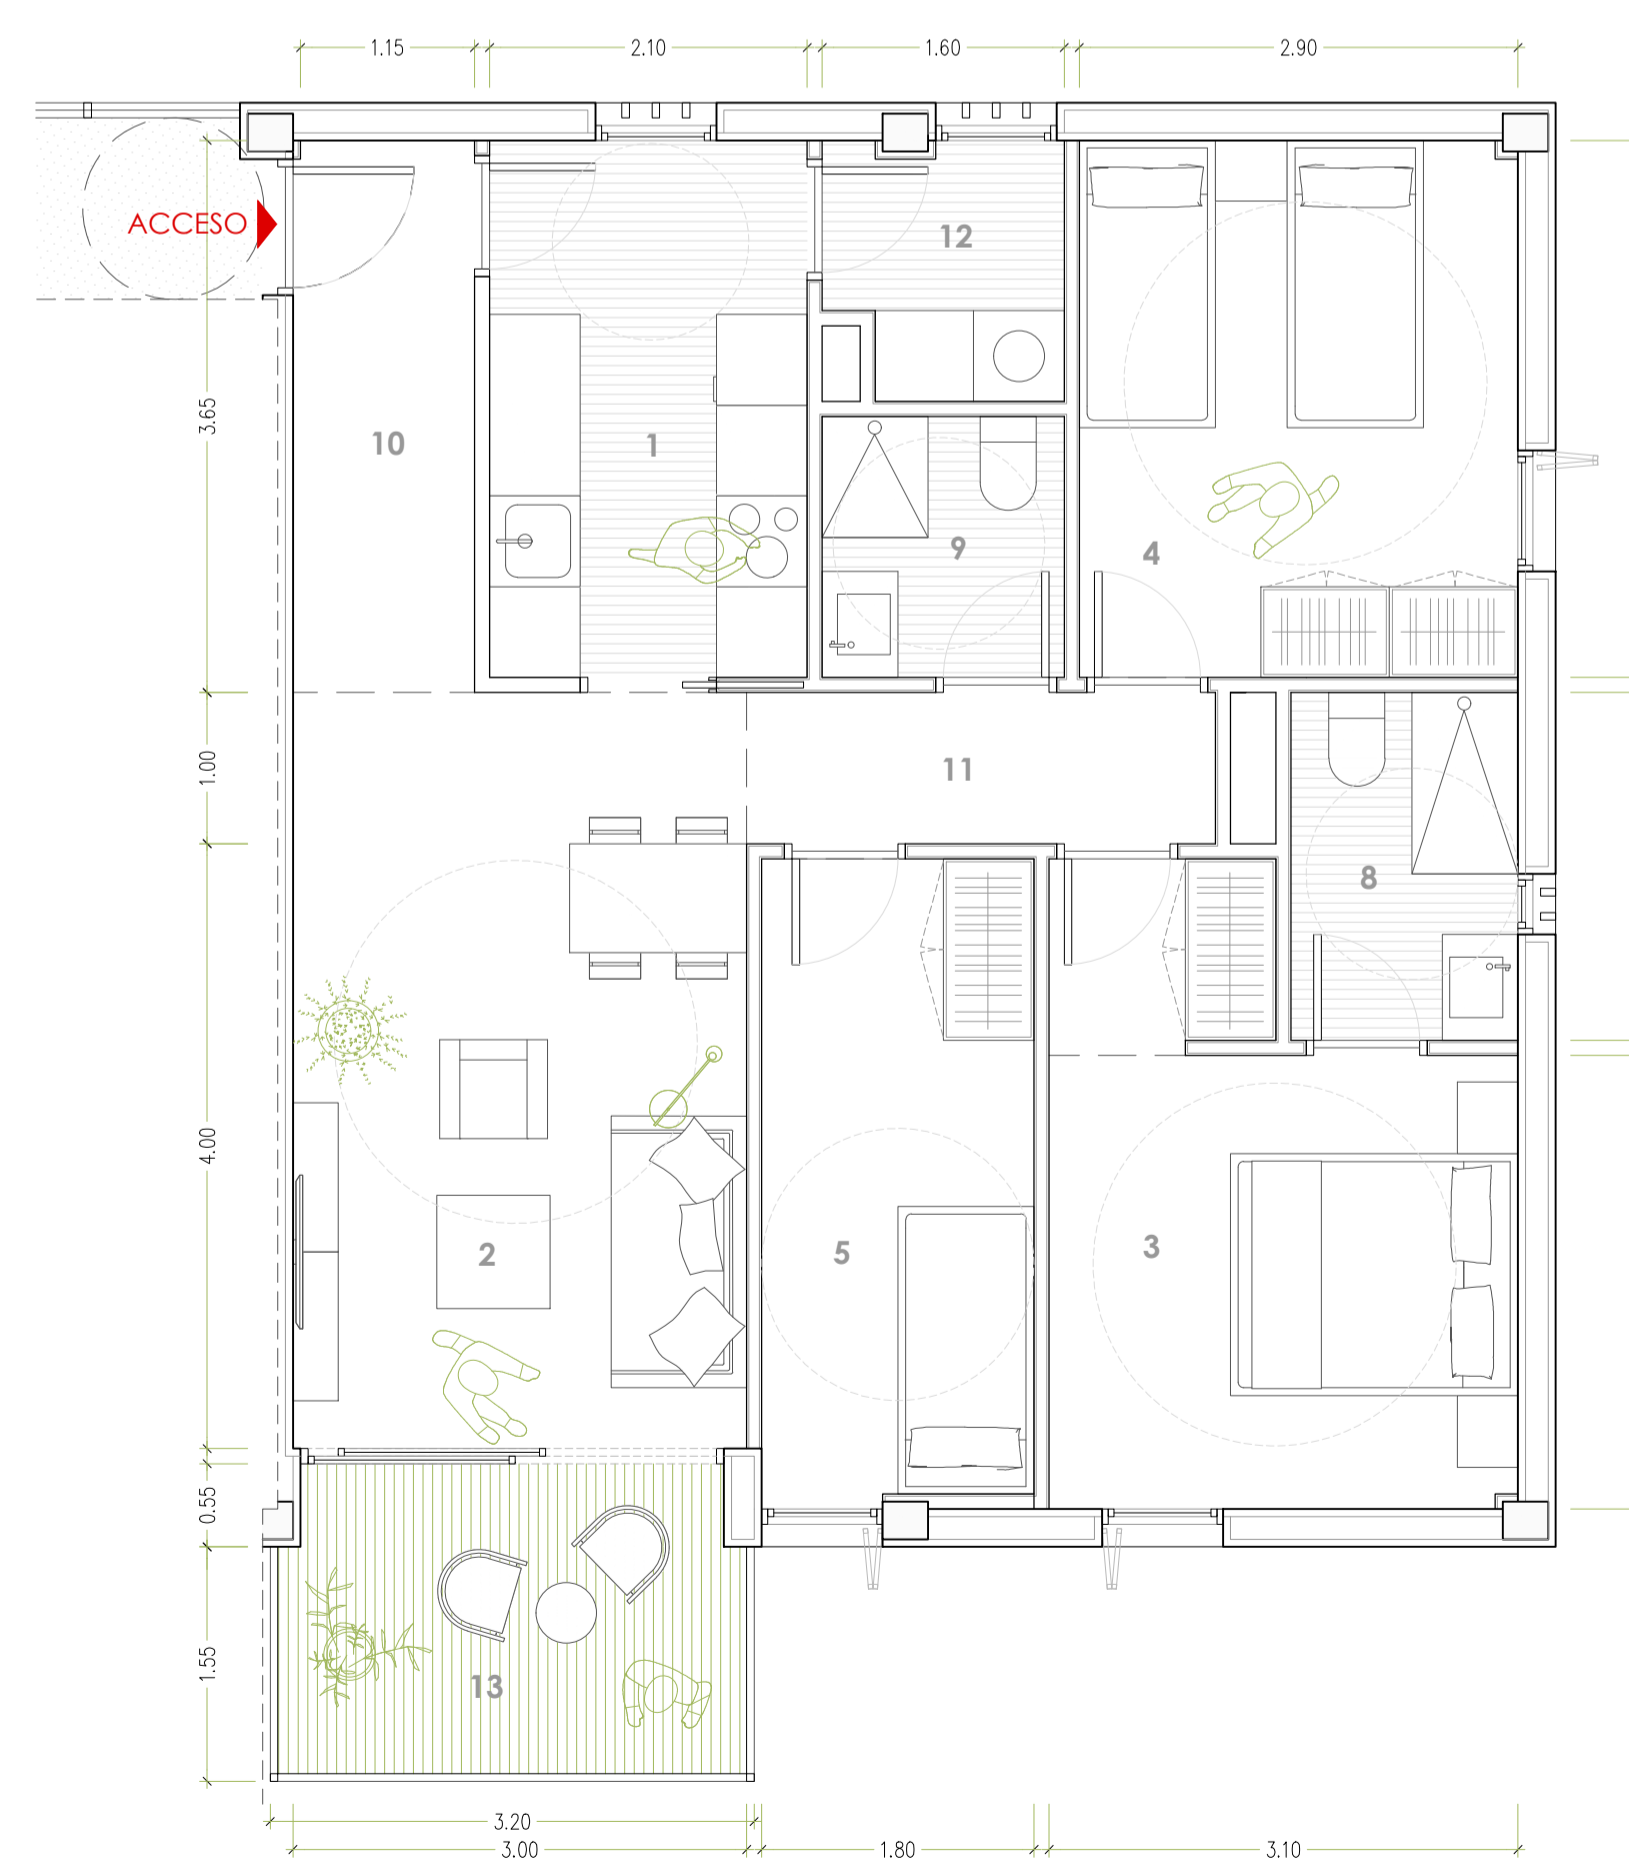


Vivienda - Tipo			
Identificación	Escalera	A-B-C-D-E	PB
	Piso	1,2,3	
	Puerta	1 ^a ,2 ^a	
Número de Dormitorios			
Número de Ocupantes			
SUPERFICIES ÚTILES INTERIORES			
Zona Ambiente	V (m ²)	I (m ²)	Sup. (m ²)
1 Cocina (K)	18,30	1,44	7,45
2 Estar - Comedor (E-C)	39,00	6,16	15,60
3 Dormitorio Principal 01	27,95	1,76	11,18
4 Dormitorio 02	25,70	1,76	10,28
5 Dormitorio 03	19,10	1,76	7,64
6 Dormitorio 04	-	-	-
7 Vestidor (V)	-	-	-
8 Baño 01	7,59	0,48	3,45
9 Baño 02	6,07	-	2,76
10 Recibidor (R)	8,29	-	3,77
11 Pasillo - Distribuidor (P)	6,62	-	3,10
12 Lavadero (L)	5,50	-	2,50
13 TOTAL SUP. TERRAZAS (100%)	-	-	6,05
V.F: Estancias dotadas de Ventilación Forzada			
TOTAL SUP. UTIL INTERIOR	67,73		
TOTAL SUP. UTIL VIVIENDA (INCLUYE TERRAZAS 50%)	70,76		
TOTAL SUP. CONSTRUIDA INTERIOR	79,44		
TOTAL SUP. CONSTRUIDA COMPUTABLE (TERRAZAS 50%)	83,32		

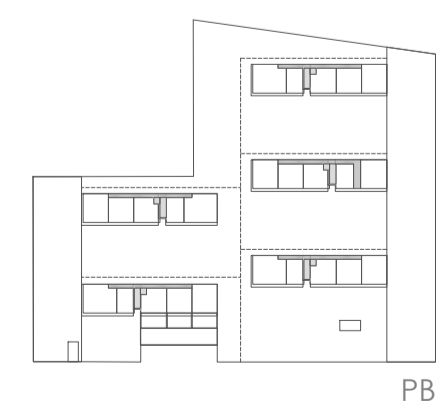

VIVIENDA 4D

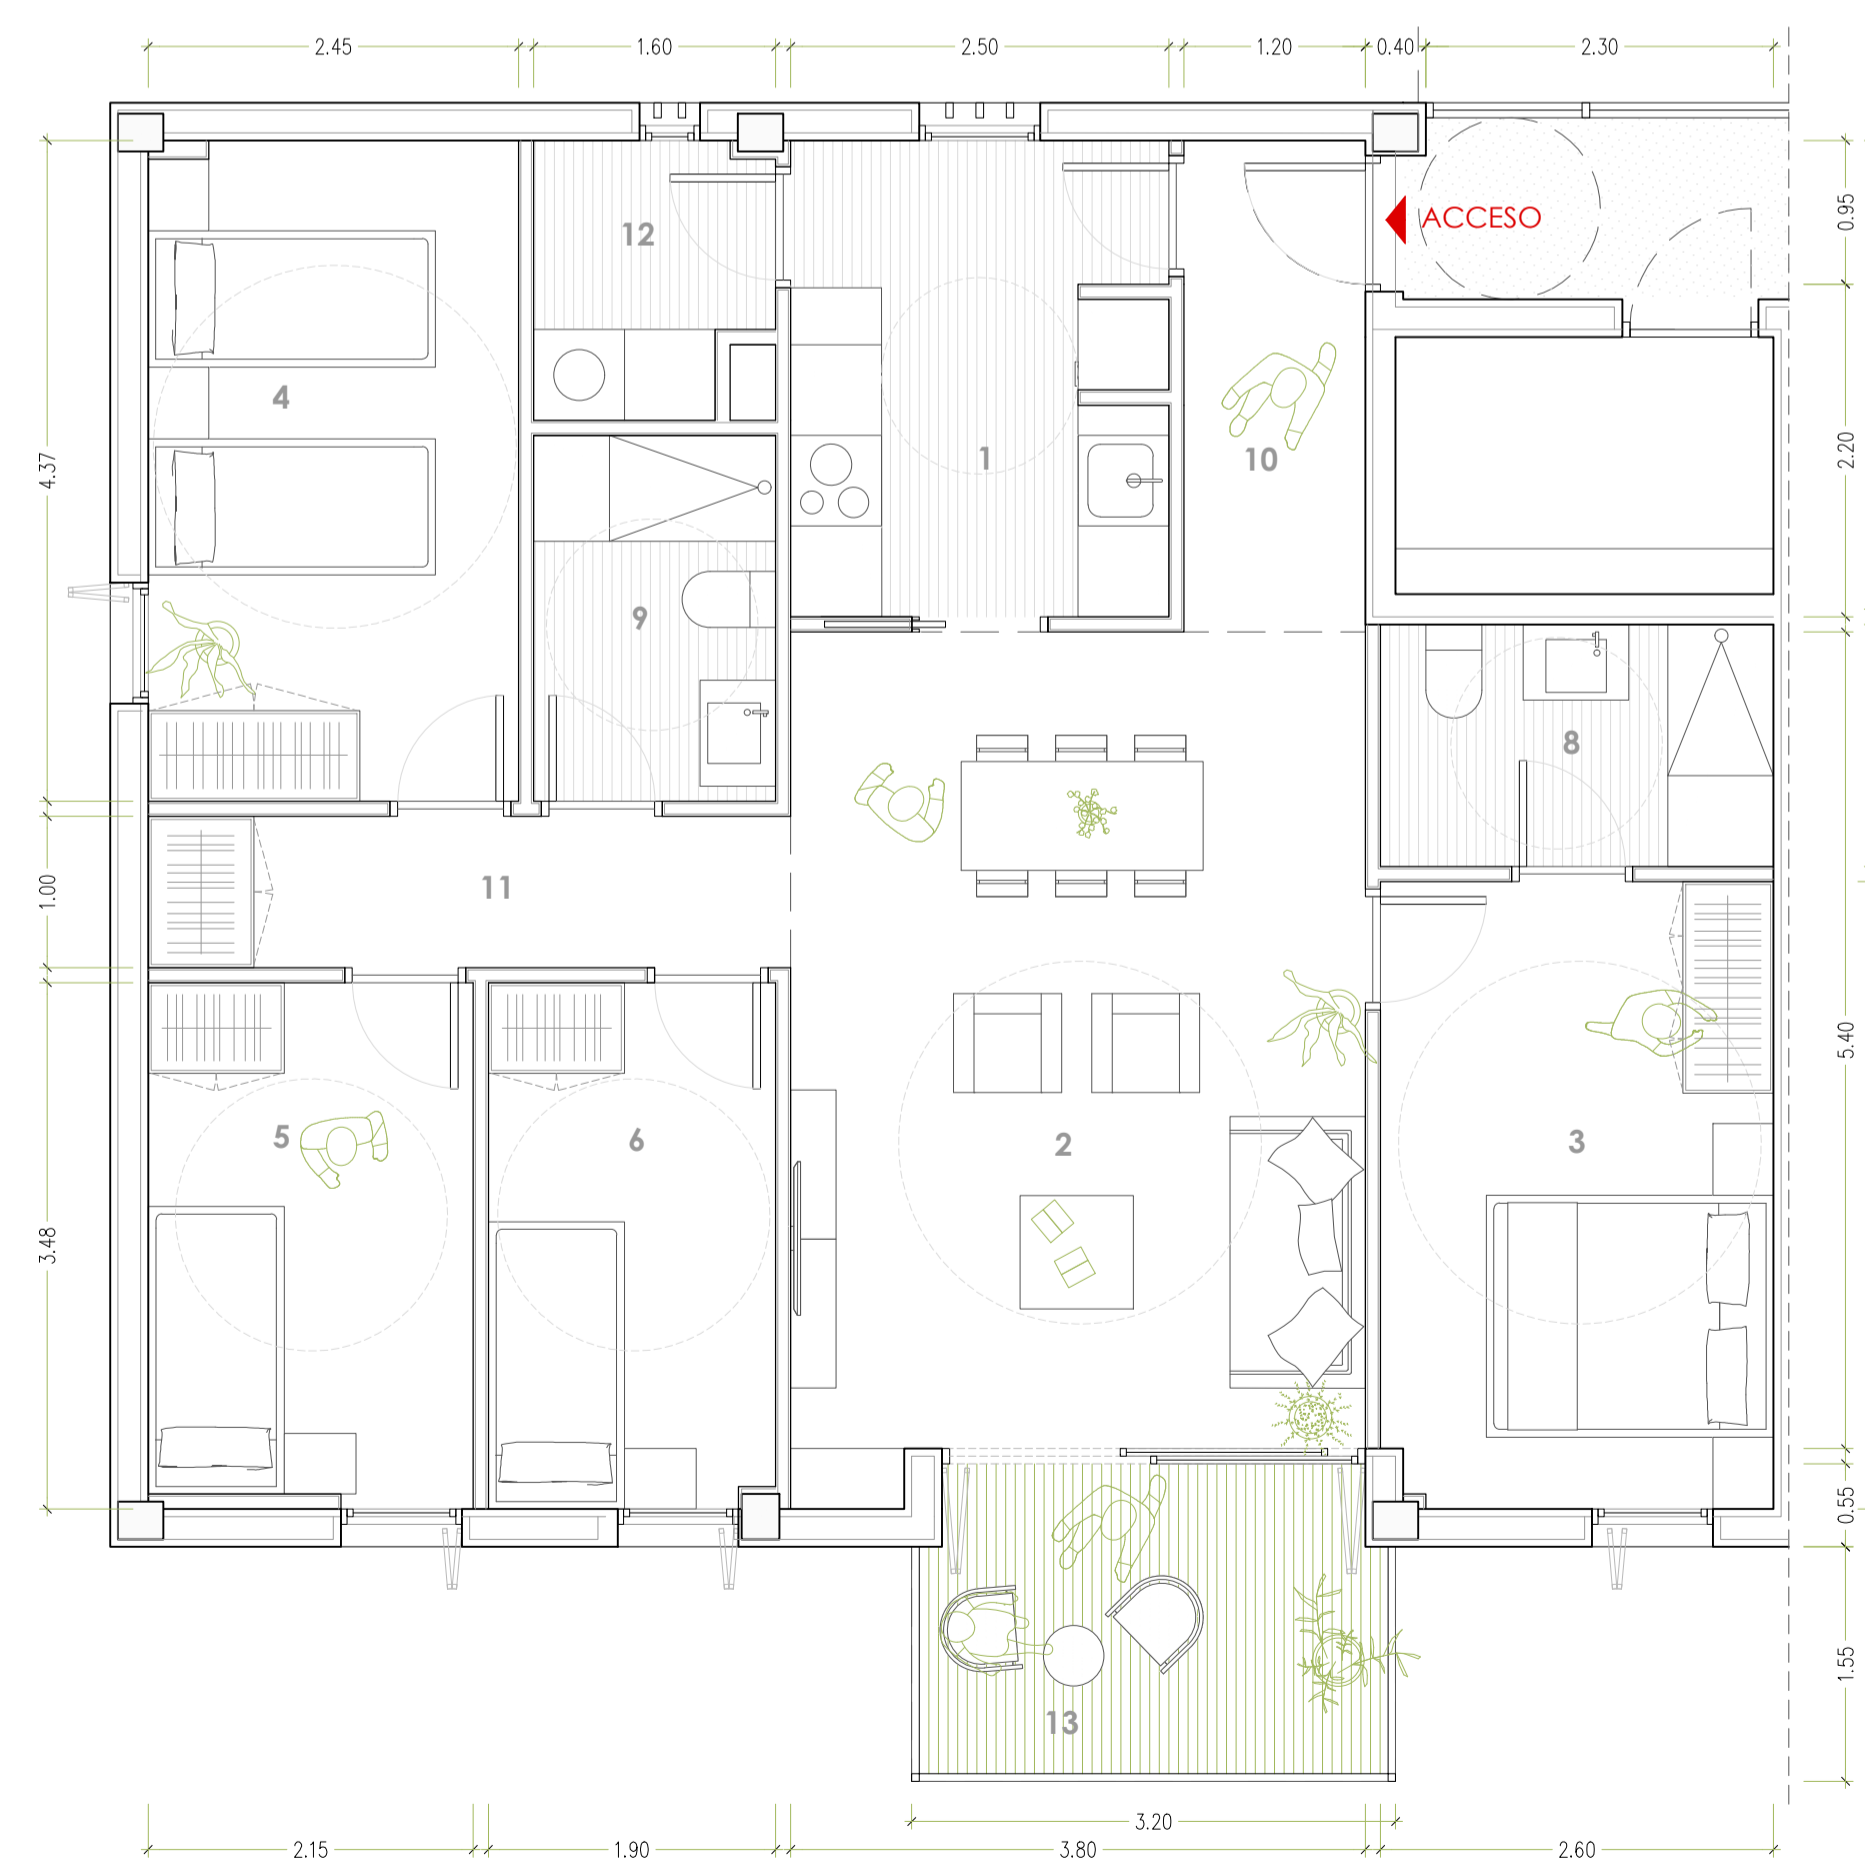

Vivienda - Tipo			
Identificación	Escalera	A-B-C-E	PB
	Piso	1 ^a ,2 ^a	
	Puerta	1 ^a ,2 ^a	
Número de Dormitorios			
Número de Ocupantes			
SUPERFICIES ÚTILES INTERIORES			
Zona Ambiente	V (m ²)	I (m ²)	Sup. (m ²)
1 Cocina (K)	17,07	1,44	7,76
2 Estar - Comedor (E-C)	52,05	6,16	20,82
3 Dormitorio Principal 01	26,80	1,76	10,64
4 Dormitorio 02	26,65	1,76	10,66
5 Dormitorio 03	18,40	1,76	7,36
6 Dormitorio 04	18,45	1,76	6,58
7 Vestidor (V)	-	-	-
8 Baño 01	9,15	-	4,16
9 Baño 02	8,51	-	3,87
10 Recibidor (R)	6,73	-	3,06
11 Pasillo - Distribuidor (P)	9,35	-	4,25
12 Lavadero (L)	5,90	0,48	2,68
13 TOTAL SUP. TERRAZAS (100%)	-	-	6,05
V.F: Estancias dotadas de Ventilación Forzada			
TOTAL SUP. UTIL INTERIOR	81,84		
TOTAL SUP. UTIL VIVIENDA (INCLUYE TERRAZAS 50%)	84,87		
TOTAL SUP. CONSTRUIDA INTERIOR	95,77		
TOTAL SUP. CONSTRUIDA COMPUTABLE (TERRAZAS 50%)	99,65		

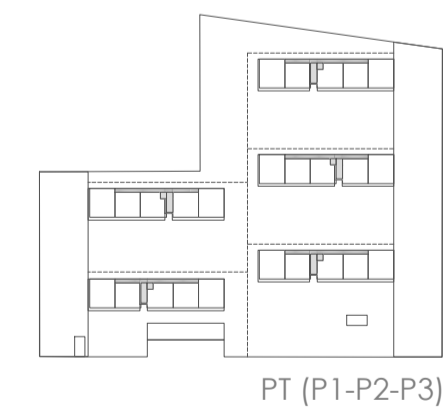

DEL RIO CALVO ANTONIO - 51399892K

50842506V JOSE MARIA AGUILERA (R: A19001205)



FECHA REALIZACION DIC 2020