


SECCIÓN A-A

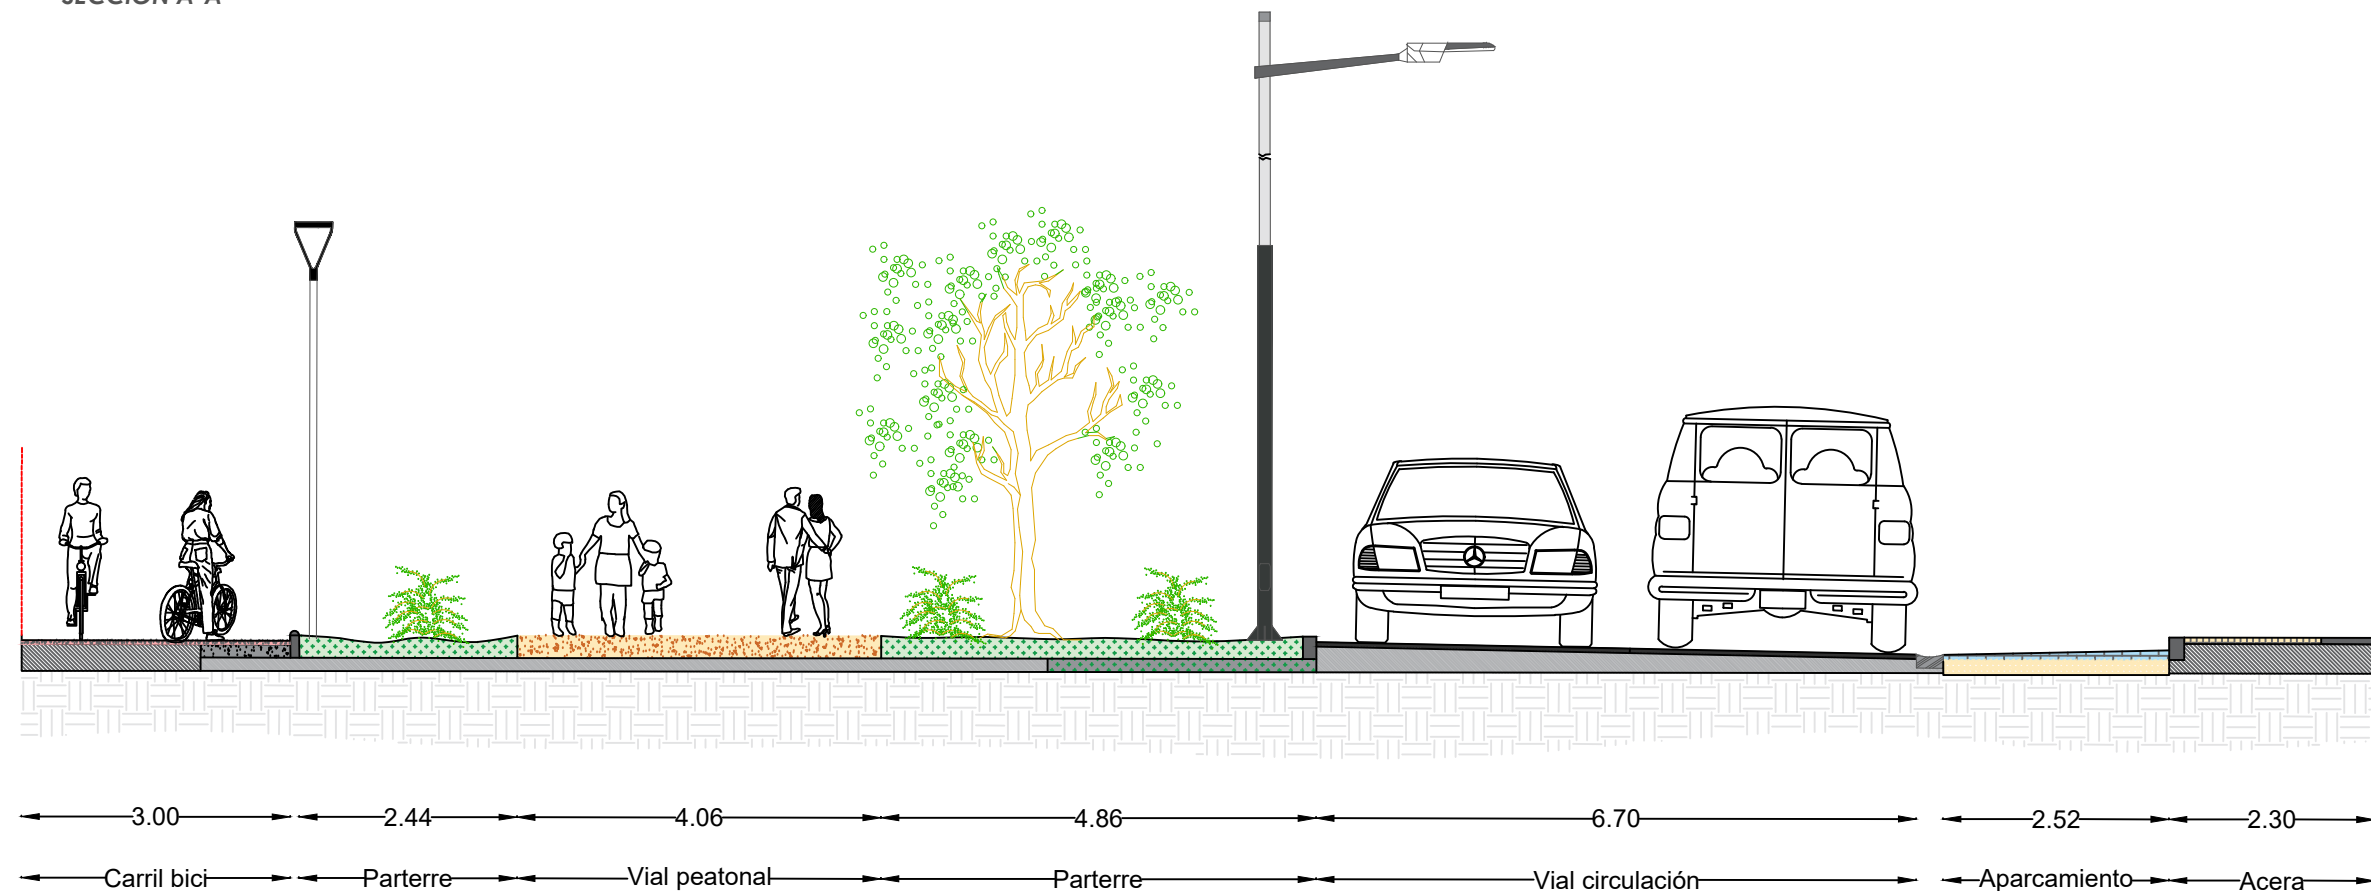

SECCIÓN B-B

